


SITUACE STAVBY(KOORDINAČNÍ) _ ROZDĚLENÍ

M 1:500

- VOZOVKA , PARKOVACÍ MÍSTA - ACO 11 (tl.kce 450 mm)
- CHODNÍKY - BETONOVÁ SKLADEBNÁ DLAŽBA - 200/100/60mm - ŠEDÁ (tl.kce 240mm)
- PARKOVACÍ MÍSTA - BETONOVÁ SKLADEBNÁ DLAŽBA - 200/200/8 - ŠEDÁ (tl.kce 450mm)
- PLOCHY PRO KONTEJNERY - BETONOVÁ SKL.DL. - 200/100/60mm - HNĚDÁ (tl.kce 240mm)
- PLOCHY SJEZDŮ, PŘEJEZDNÝ CHODNÍK - BET.SKL.DL. 200/200/8- ŠEDÁ (tl.kce 320mm)
- PLOCHY VYSYPANÉ PRANÝM KAČÍRKEM 16/32 (tl. 150mm)
- NEZPEVNĚNÉ PLOCHY, HUMUS + TRAVNÍ SEMENO (tl.150mm)
- CHODNÍK S RELIEFNÍ BET.SKL.DLAŽBOU 60mm - VÁROVNÝ PÁS 400mm, SIGNÁLNÍ 800mm ZALOŽENO V ÚROVNI ZEMNÍ PLÁNĚ CHODNÍKU NA ŠD POLŠTĚŘ tl. 150mm
- G1, G2 OBKLAD ST.OPĚRNÉ ZDI GABIONOVÝMI KOŠI 1,0/0,3/0,5, KOTVENO DO OZ 41,0m VE SPOJI
- G3 VYROVNÁVACÍ GABIONOVÁ ZÍDKA V=0,8M, ZALOŽENA NA ŠD POLŠTĚŘI TL.150mm
- SCH1,SCH2, SCH3 STAVEBNÍ ÚPRAVA ST. CHODIŠTĚ - TVOŘENO OBRUBNÍKY A KČI VIZ. CHODNÍK ZÁBRADLÍ PO OBOU STRANÁCH - MADLO V=0,9 m, 1,1m A ZARÁŽKA V=0,2m, PŘESAH ZÁBRADLÍ MIN. 150 mm PŘES PRVNÍ A POSLEDNÍ STUPĚN, MADLO ODSAZENO MIN. 60 OD SVISLE KONSTRUKCE ZÁBRADLÍ
- ŠACHTA
- STUPNICE NÁSTUPNÍHO A VÝSTUPNÍHO SCH.STUPNĚ BUDE KONTRASTNĚ ODŠEDĚNA
- NAVRŽENÉ KÁCENÍ VZROSTLÝCH STROMŮ
- OBRUBNÍK BETONOVÝ 150/250 - ŠEDÝ
- OBRUBNÍK BETONOVÝ 50/200 - ŠEDÝ
- OBRUBNÍK BETONOVÝ 50/250 - ŠEDÝ - SCHODIŠTĚ

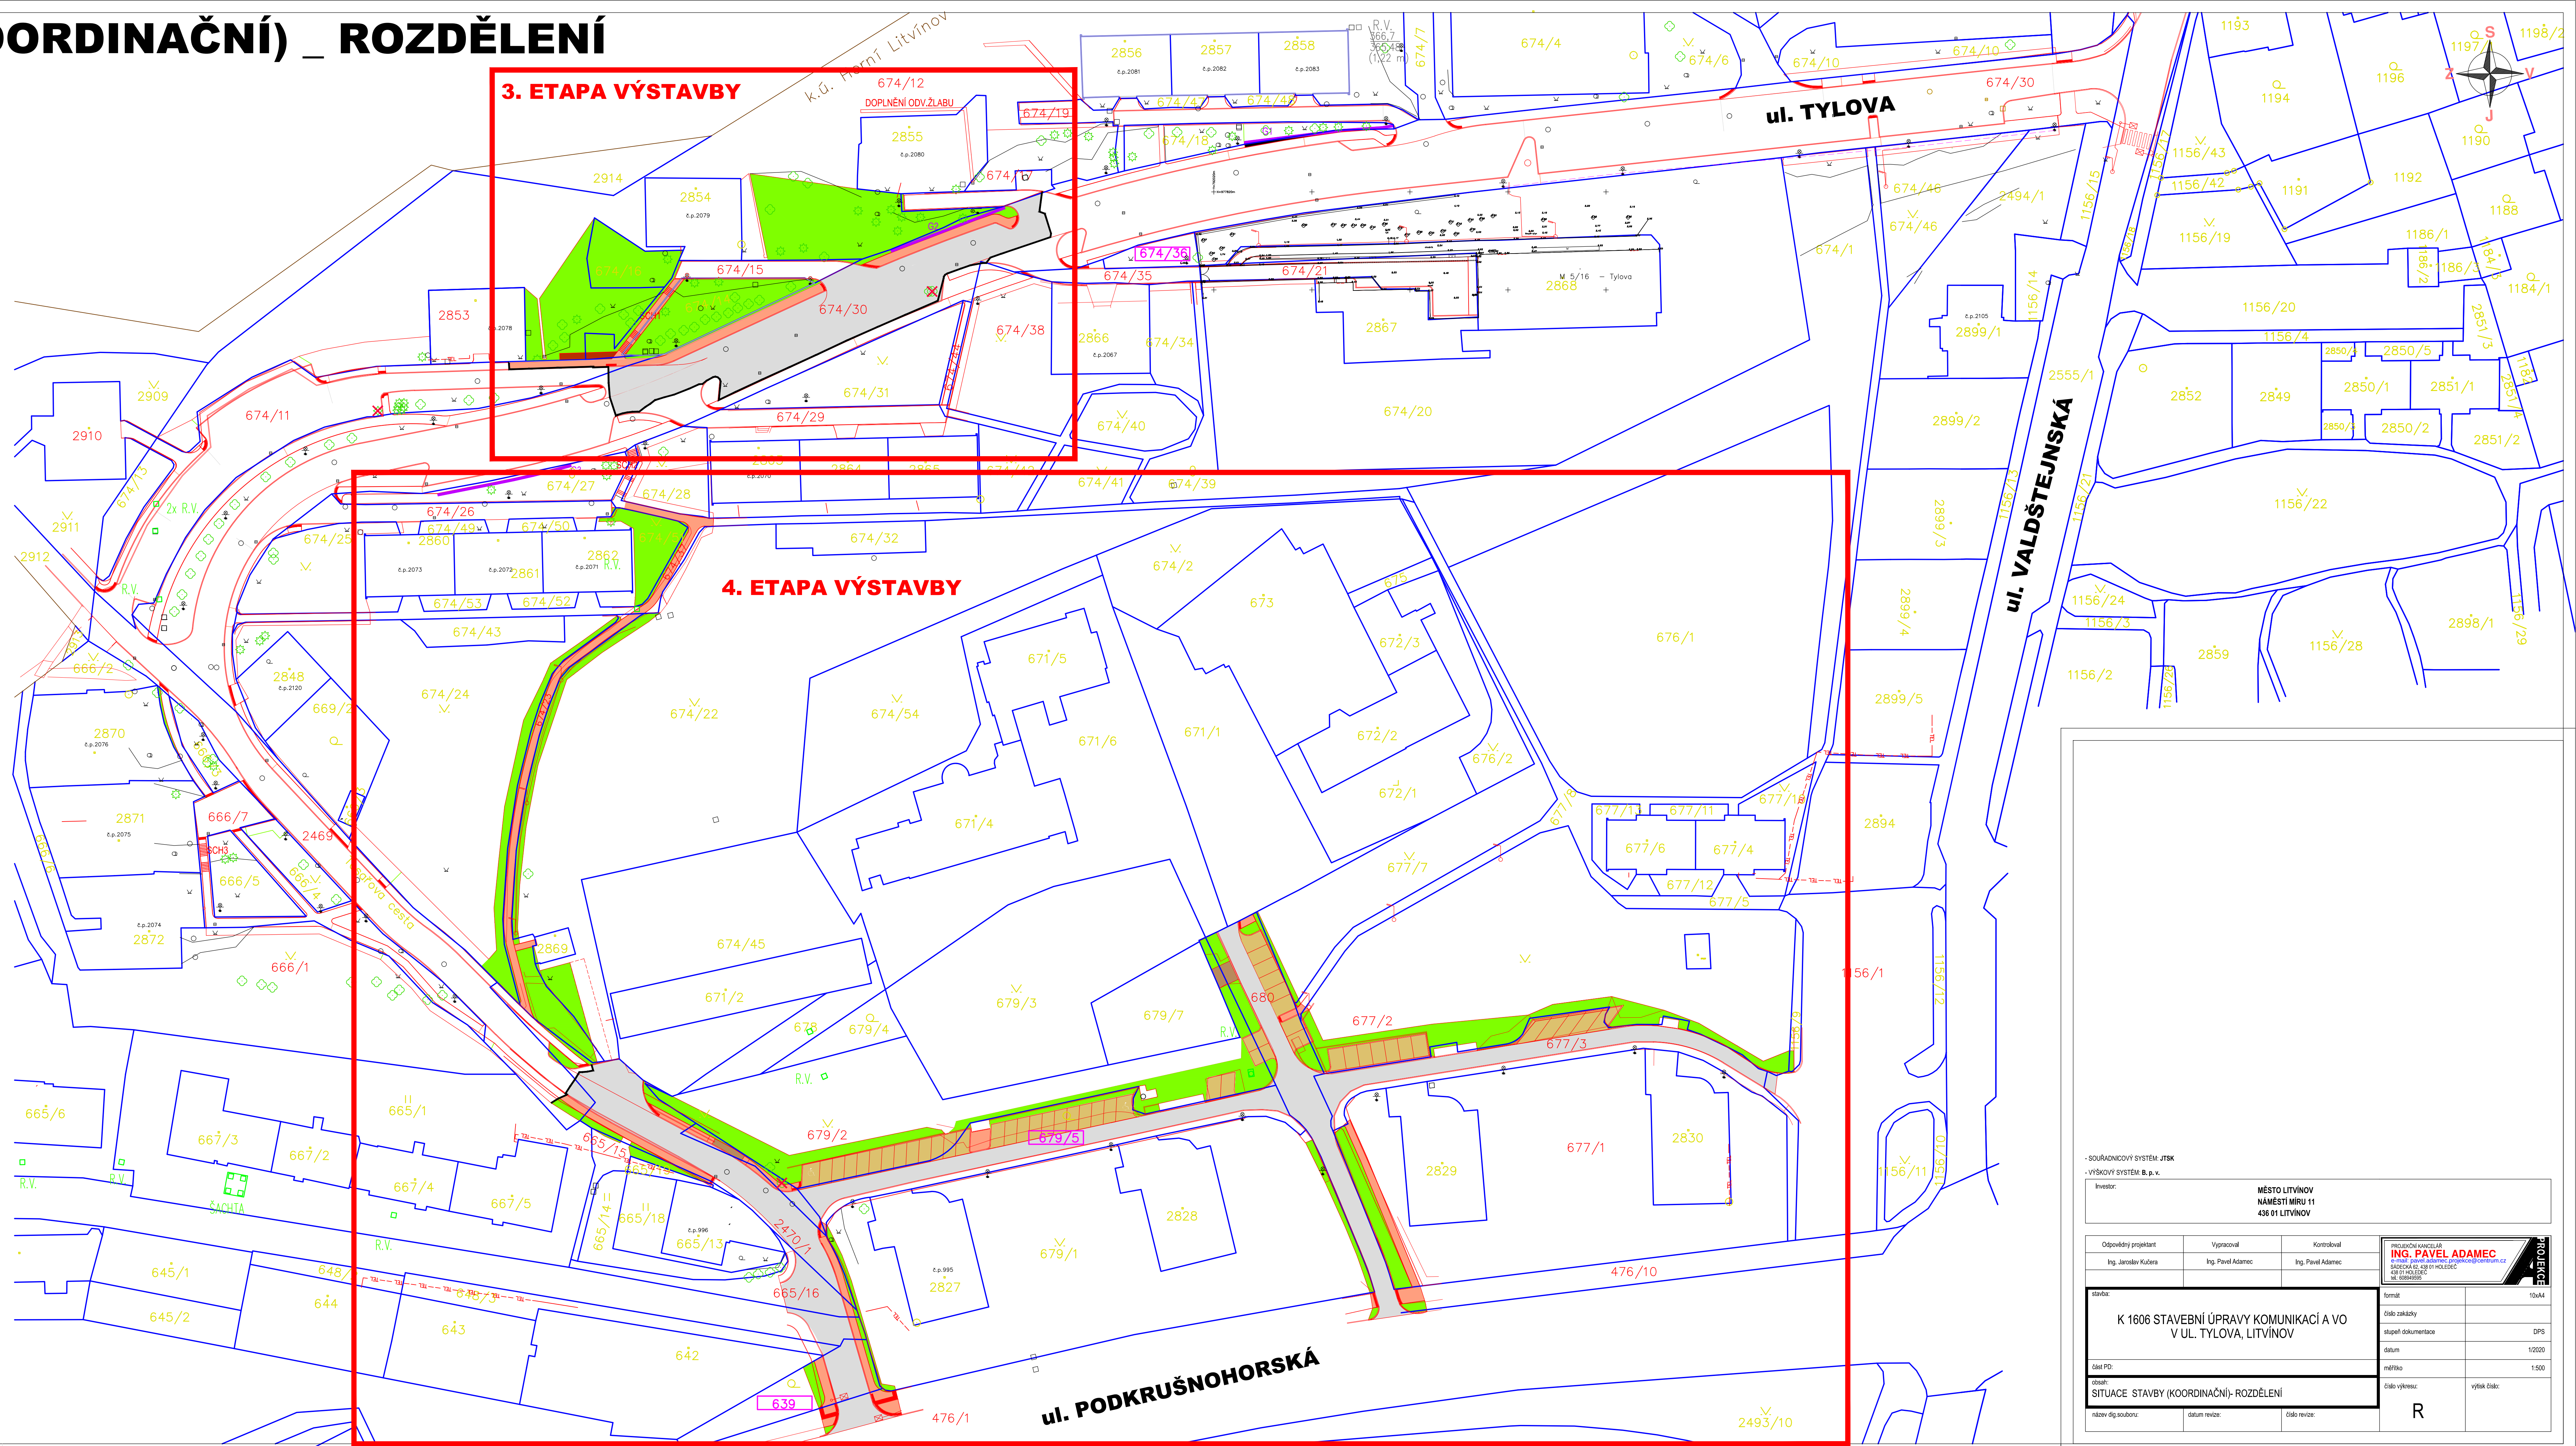

- SOUŘADNICOVÝ SYSTÉM: JTSK			MĚSTO LITVÍNŮV NÁMĚSTÍ MÍRU 11 436 01 LITVÍNŮV	
Investor:				
Odpovědný projektant	Vypracoval	Kontroloval		
Ing. Janek Kulaša	Ing. Pavel Adamec	Ing. Pavel Adamec		
stavba:		PROJEKČNÍ KANCELAR ING. PAVEL ADAMEC SADBOVÁ UL. 436 01 HOLŠOVICE 436 01 HOLŠOVICE TEL: 325 661 111 PROJEKT		
K 1606 STAVEBNÍ ÚPRAVY KOMUNIKACÍ A VO V UL. TYLOVA, LITVÍNŮV		formát	10x44	
		číslo zakázky		
		stupeň dokumentace	DPS	
		datum	1/2020	
část PD:		podpis	1:500	
osob:		číslo výkresu:	výška čísla:	
SITUACE STAVBY (KOORDINAČNÍ)- ROZDĚLENÍ		R		
název díl.souboru:	datum revize:	číslo revize:		