


SO 01 - PARKOVIŠTĚ PODÉL ULICE PODKRUŠNOHORSKÁ
20 míst pro OA

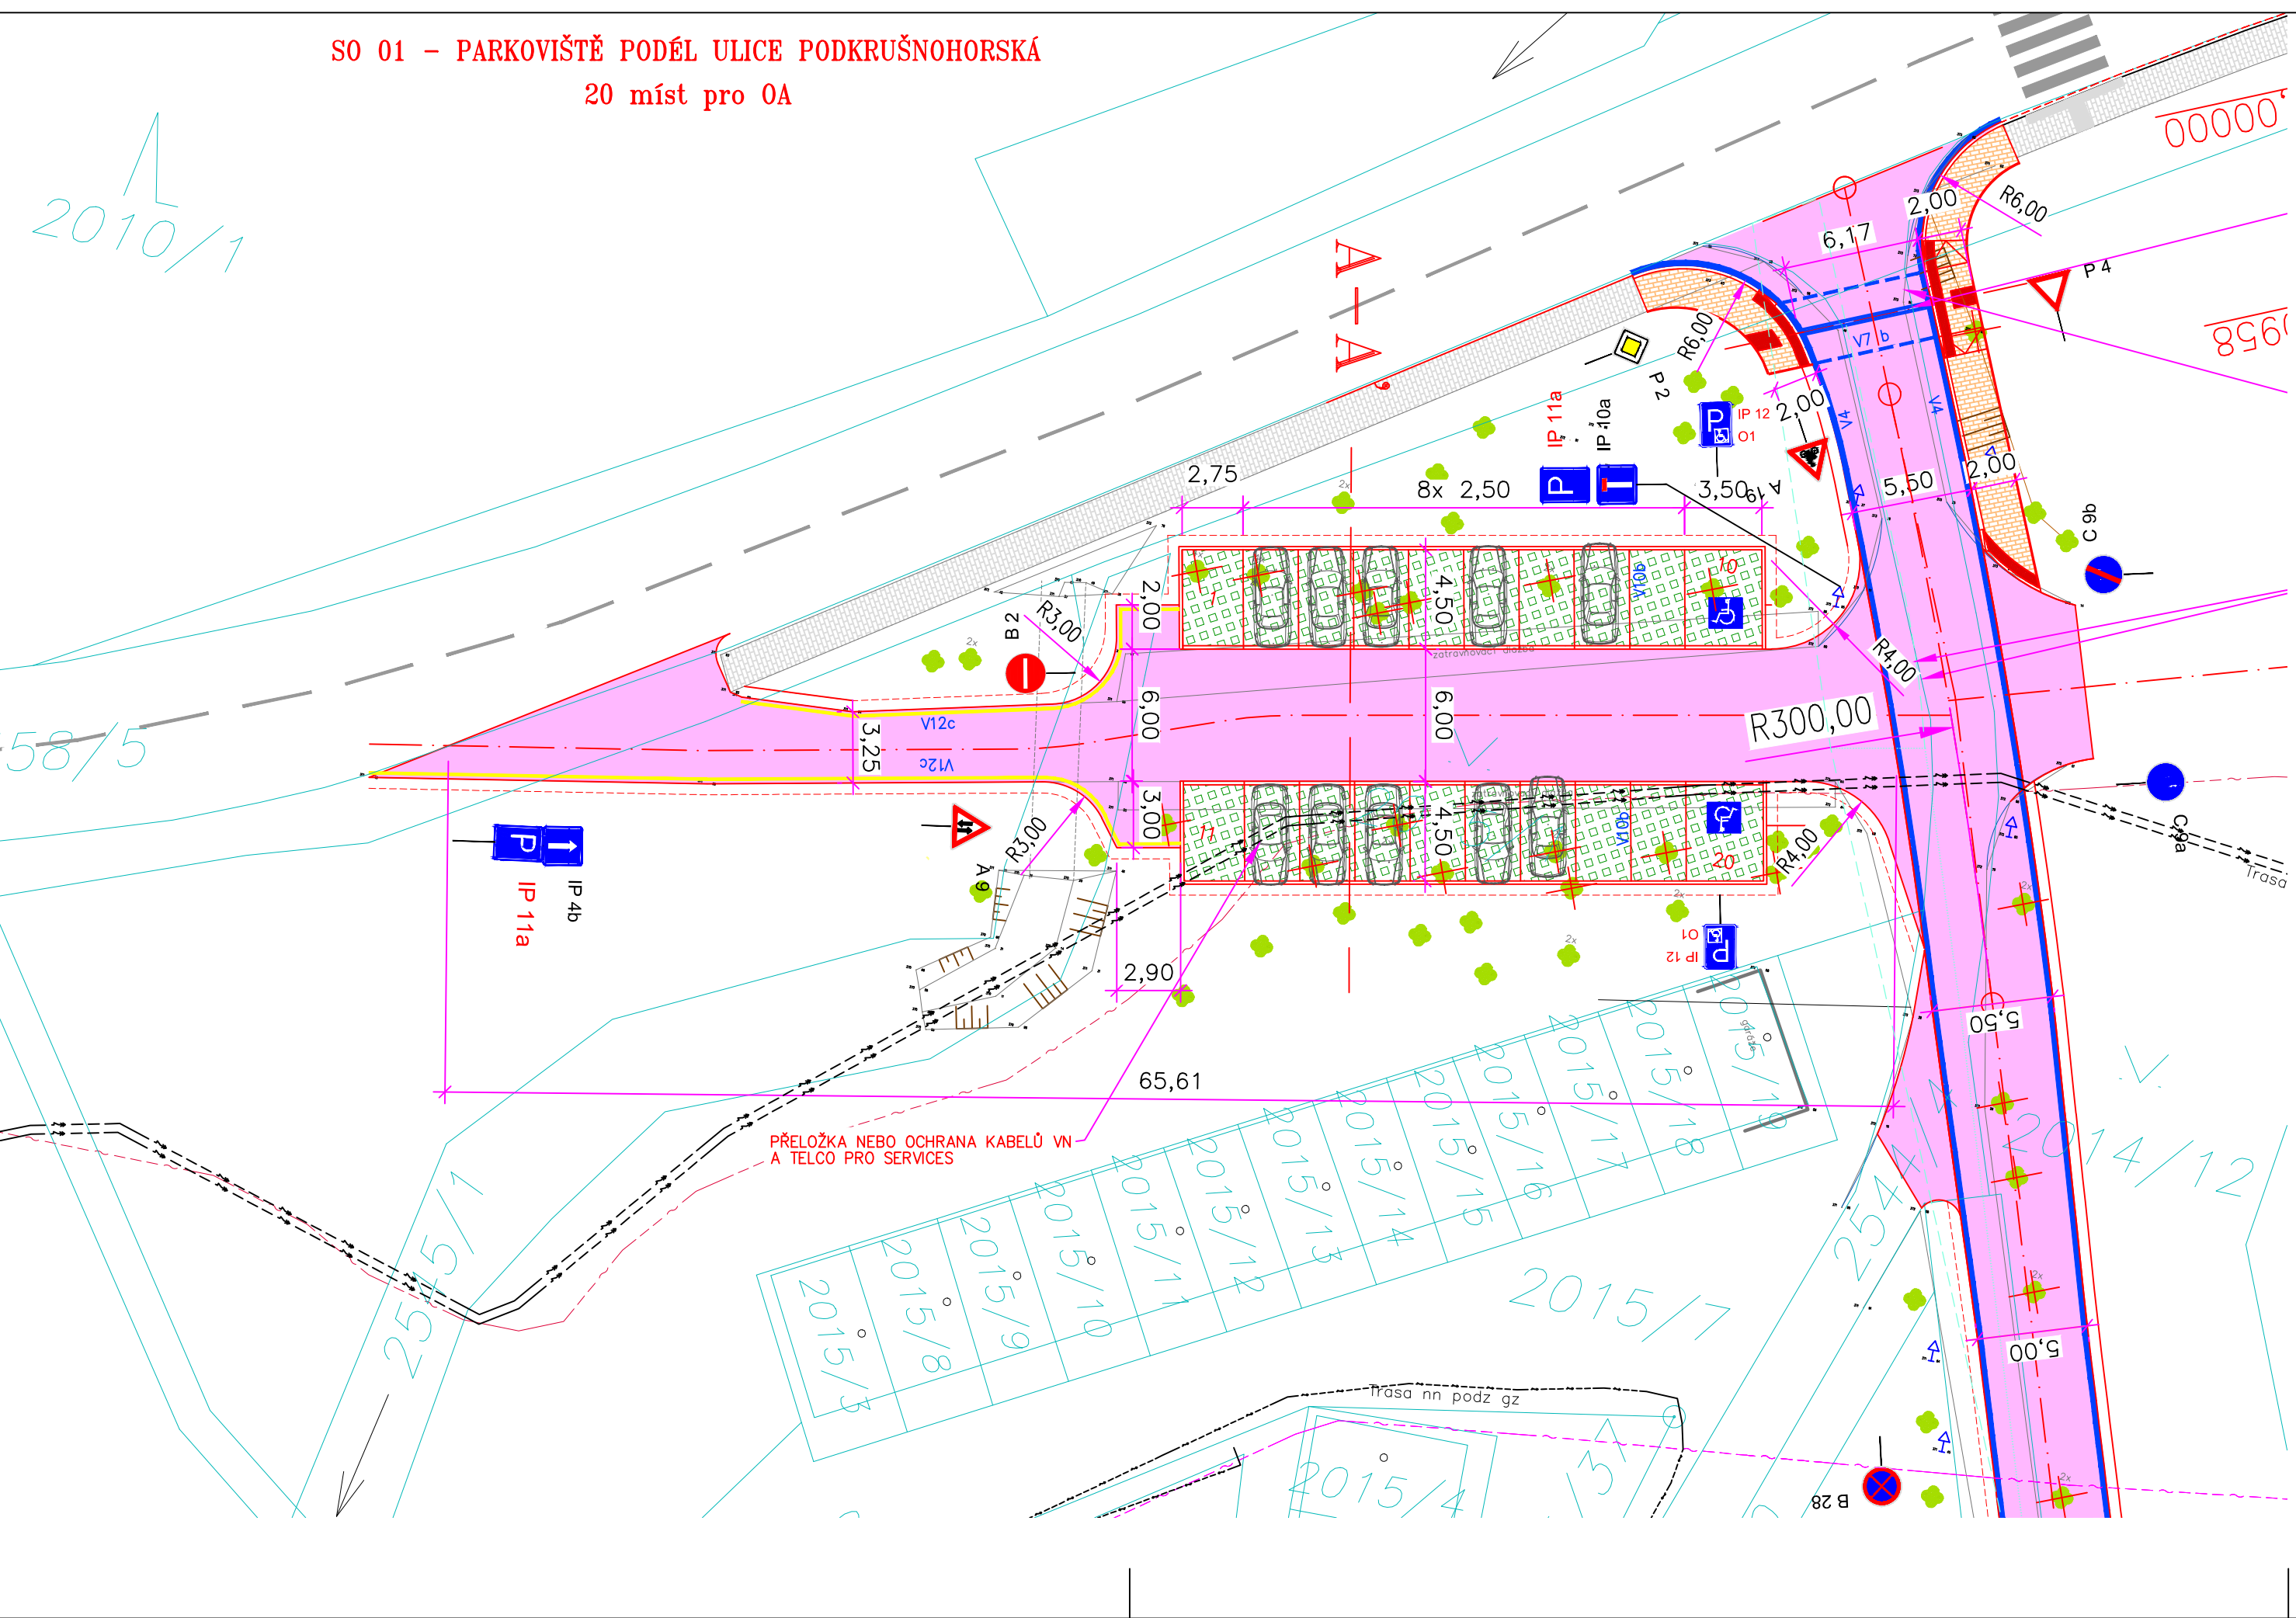

LEGENDA POVRCHŮ

- NOVÁ ASFALTOVÁ VOZOVKY – KONSTRUKCE TL. 450 mm
- NOVÉ CHODNÍKY – BET. DLAŽBA – KCE. TL. 240 mm
- PARKOVACÍ ZÁLIV ZA ZATRAVŇOVACÍ DLAŽBY – KCE. TL. 320 mm
- VAROVNÝ A SIGNÁLNÍ PÁS Z RELIEFNÍ DLAŽBY PRO NEVIDOMÉ

- VODOROVNÉ DOPRAVNÍ ZNAČENÍ
- P 2 STÁVAJÍCÍ SVISLÉ DZ (ČERNÝ POPISEK)
- P 2 STÁVAJÍCÍ SVISLÉ DZ RUŠENÉ
- B 29 NAVRHOVANÉ SVISLÉ DZ (ČERVENÝ POPISEK)
- STROM URČENÝ K POKÁCENÍ

LEGENDA STÁVAJÍCÍCH IS

- STÁVAJÍCÍ JEDNOTNÁ KANALIZACE – SČVK
- STÁVAJÍCÍ PITNÝ VODOVOD – SČVK
- STÁVAJÍCÍ SDĚLOVACÍ KABELY – CETIN
- STÁVAJÍCÍ SDĚLOVACÍ KABELY – UPC
- KOMUNIKAČNÍ KABEL – TELCO PRO SERVICES
- STÁVAJÍCÍ KABELY NN – ČEZ DISTRIBUCE
- STÁVAJÍCÍ KABELY VN – ČEZ DISTRIBUCE
- STÁVAJÍCÍ KABELY NN VEŘEJNÉHO OSVĚTLENÍ
- STÁVAJÍCÍ NTL PLYNOVOD – GASNET
- STÁVAJÍCÍ STL PLYNOVOD – GASNET
- STÁVAJÍCÍ VTL PLYNOVOD – GASNET
- STÁVAJÍCÍ TEPLOVOD – ČEZ TEPLÁRENSKÁ

Souřadnicový systém: JTSK

PROJEKTANT: ING. URBANSKÝ M.	STAVEBNÍK: MĚSTO LITVÍNOV, NÁM. MÍRU 11; 436 01 LITVÍNOV	Dopravně-inženýrská projekční kancelář Ing. Michal Urbanský Masarykova 2421/66 415 01 Teplice IČ. 74996410 mob: 731 891 755 urbansky@email.cz
ČÍSLO HS: 32/2019	NÁZEV ZAKÁZKY: NÁVRH MOŽNOSTÍ ROZŠÍŘENÍ PARKOVACÍCH STÁNÍ V OBLASTI KOLDOMU – LITVÍNOV	
DATUM: 10/2019		
MĚŘ.: 1:250	DRUH DOK.: STUDIE	SO 01 - PARKOVIŠTĚ PODÉL UL. PODKRUŠNOHORSKÁ SITUACE ČÍSLO VÝKRESU: D.1