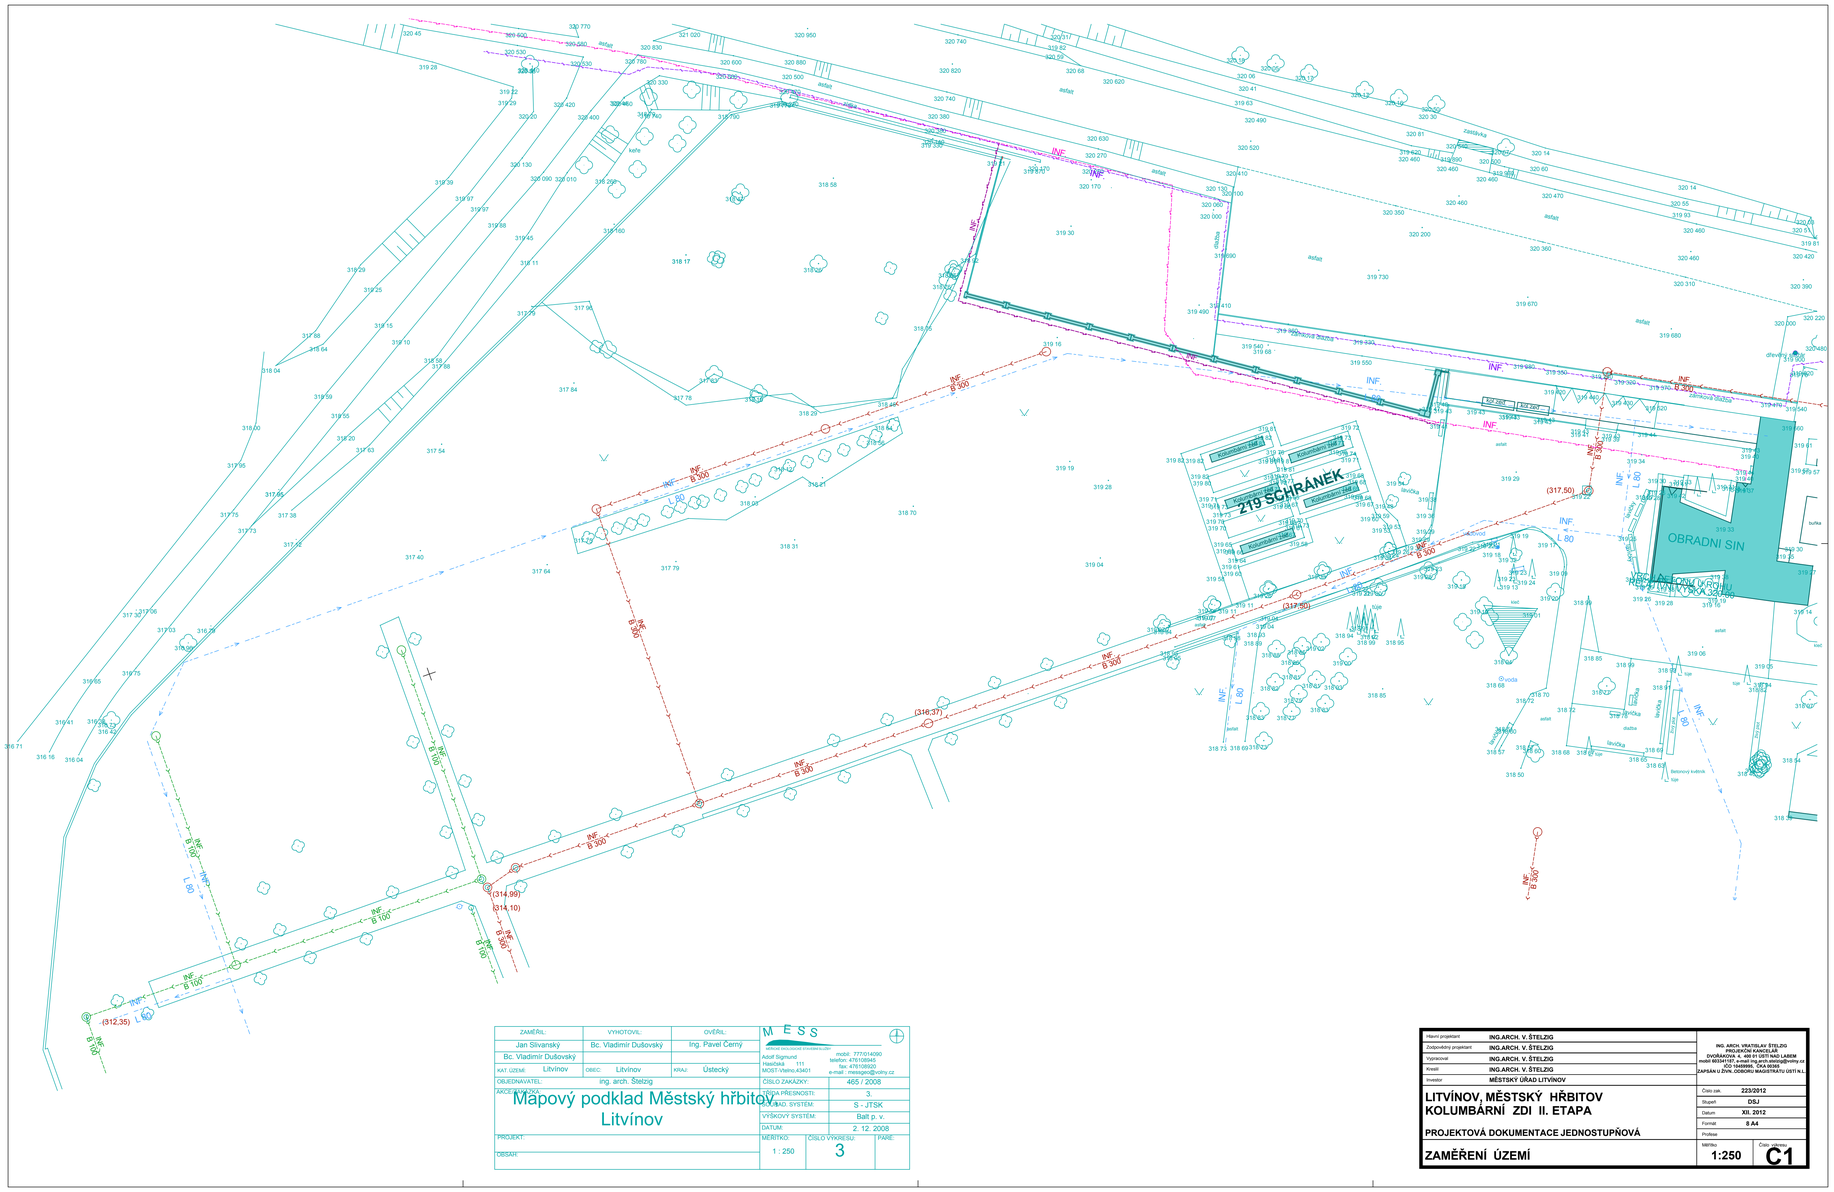
219 SCHRÁNEK
OBRADNÍ SÍŇ
VSTUP DO OBŘADNÍ SÍNĚ
