
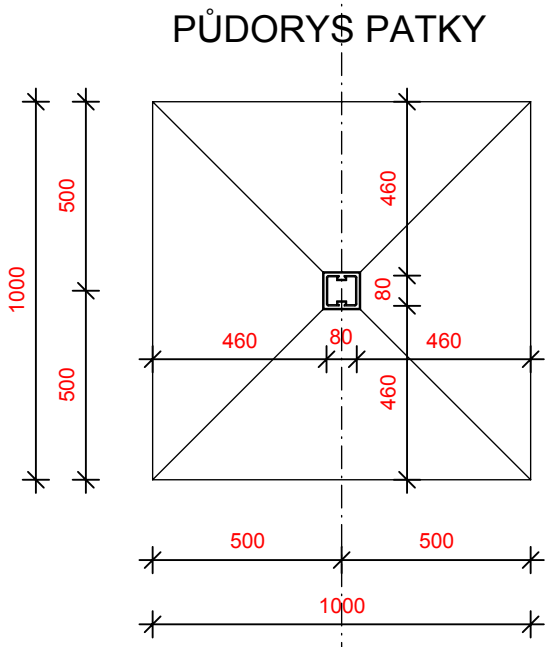


**VZOROVÝ ŘEZ ZÁKLADY PRO ULOŽENÍ POZDER SLOUPKŮ VOLEJBAL - V TERÉNU**

m 1 : 20



POČET KUSŮ: SO 05 - 2 ks

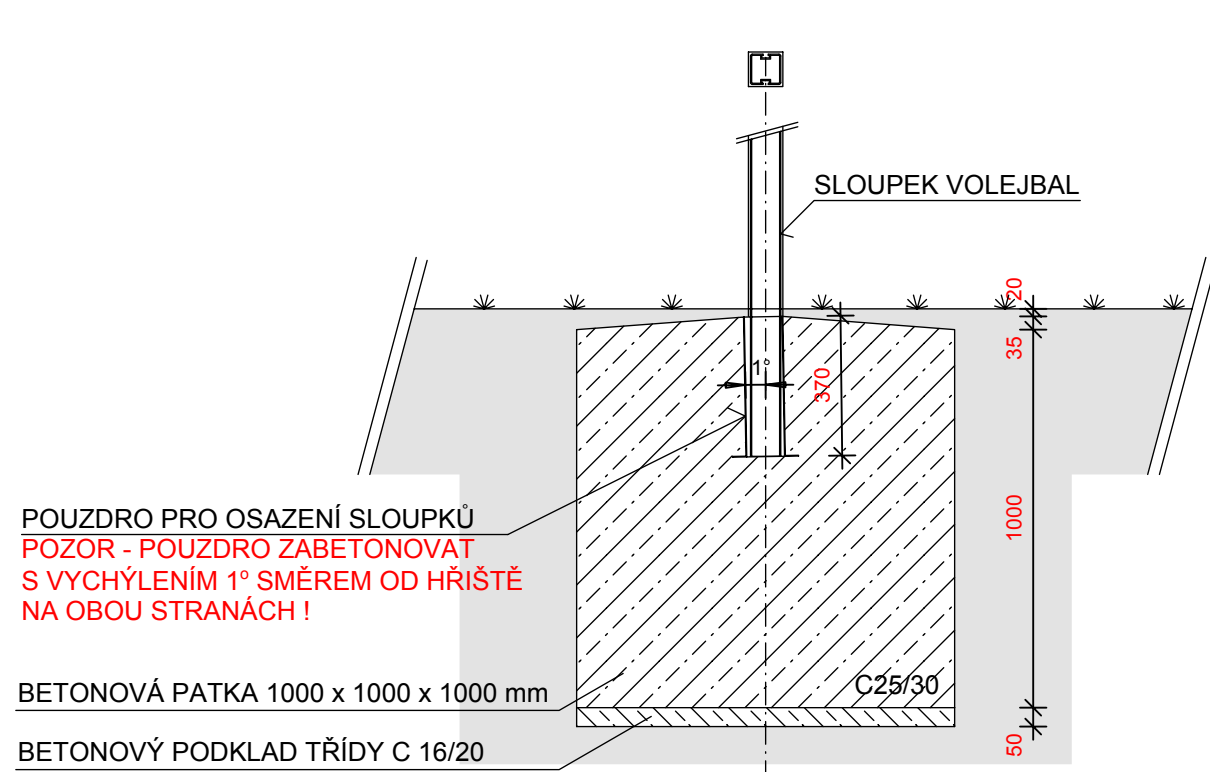

**VZOROVÝ ŘEZ ZÁKLADY PRO UKOTVENÍ PARKOVÝCH LAVIČEK**



m 1 : 20

POČET KUSŮ: SO 05 - 26 ks délky 700 mm,

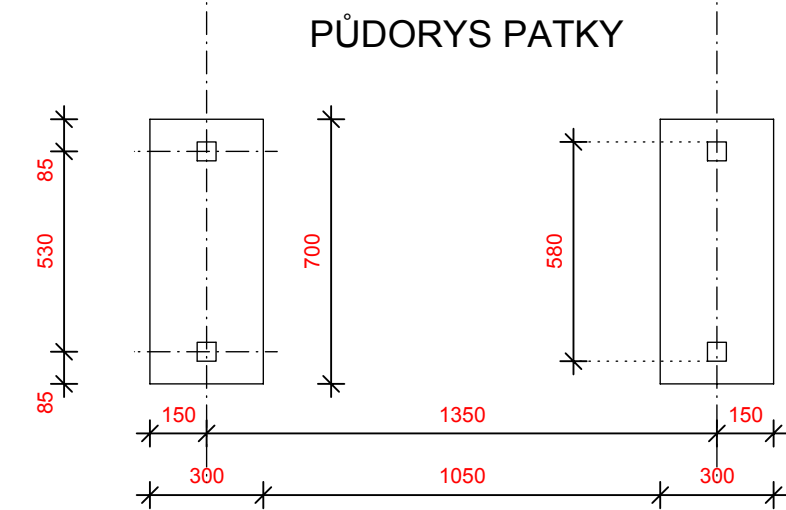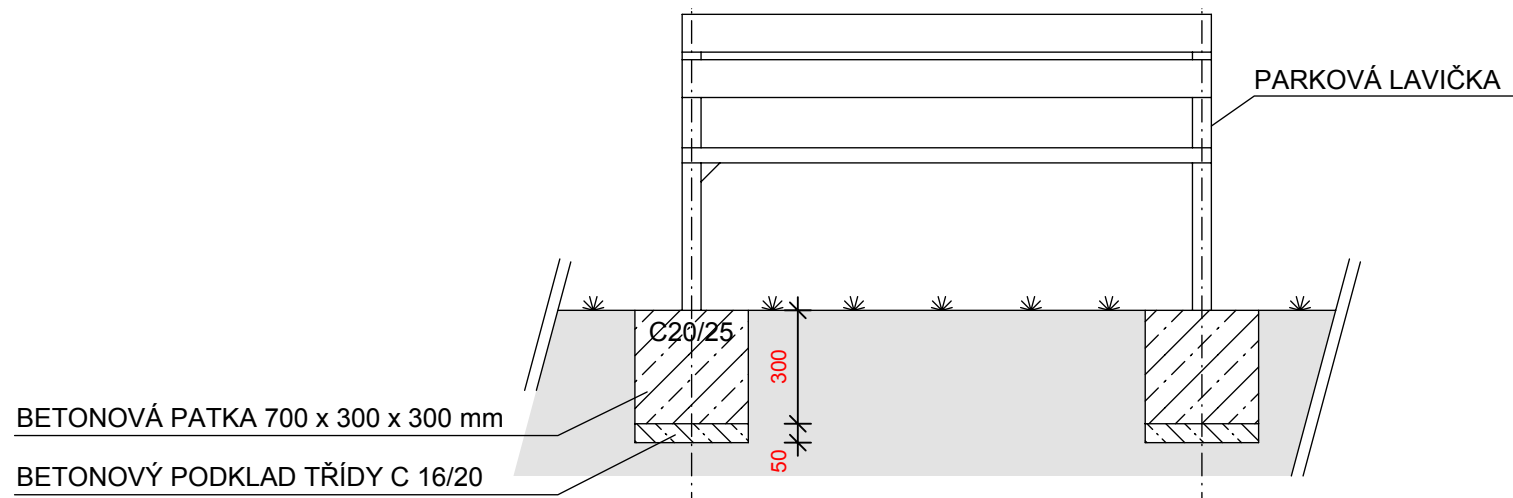

**VZOROVÝ ŘEZ ZÁKLADY PRO ULOŽENÍ POZDER SLOUPKŮ VOLEJBAL - V PLOŠE HRÁŠTĚ**



m 1 : 20

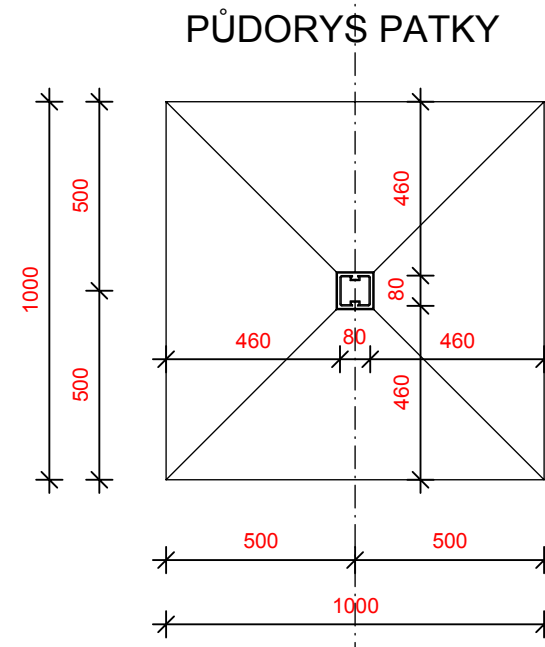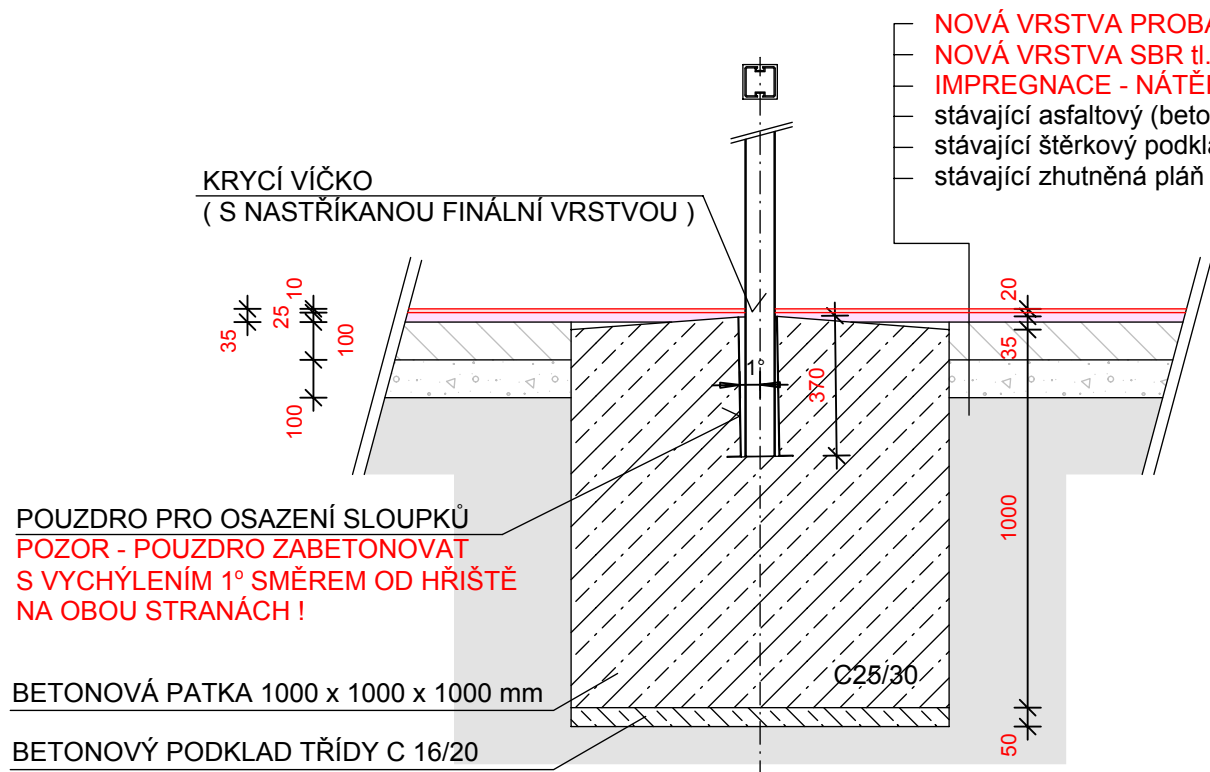

**VZOROVÝ ŘEZ ZÁKLADEM A KONSTRUKCÍ PRO ULOŽENÍ VOLEJBALOVÝCH SLOUPKŮ**

m 1 : 20



POČET KUSŮ: SO 05 - 2 ks

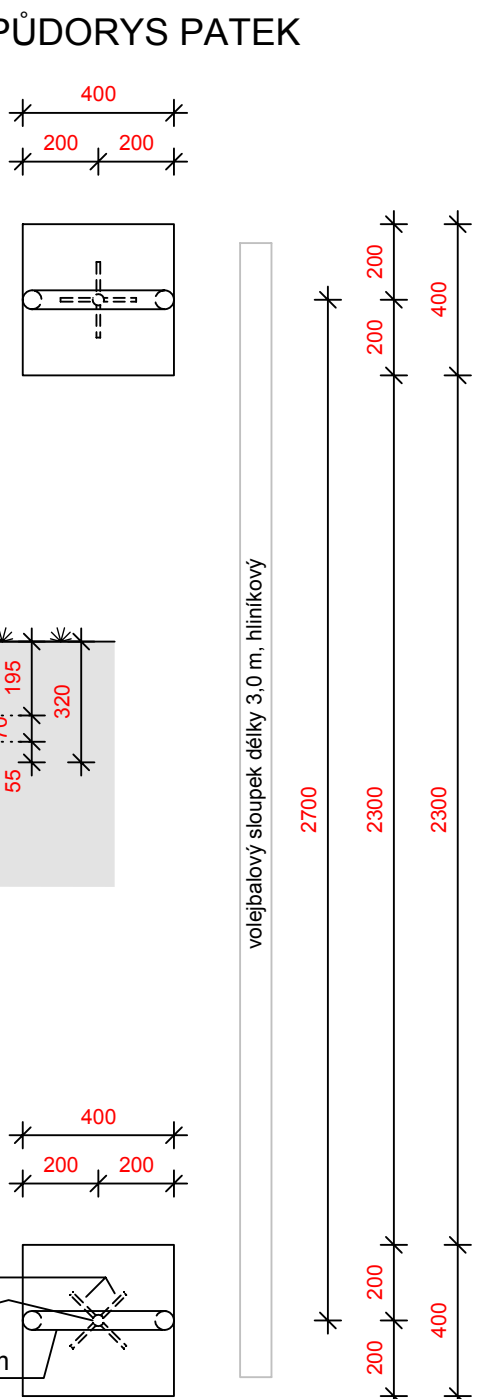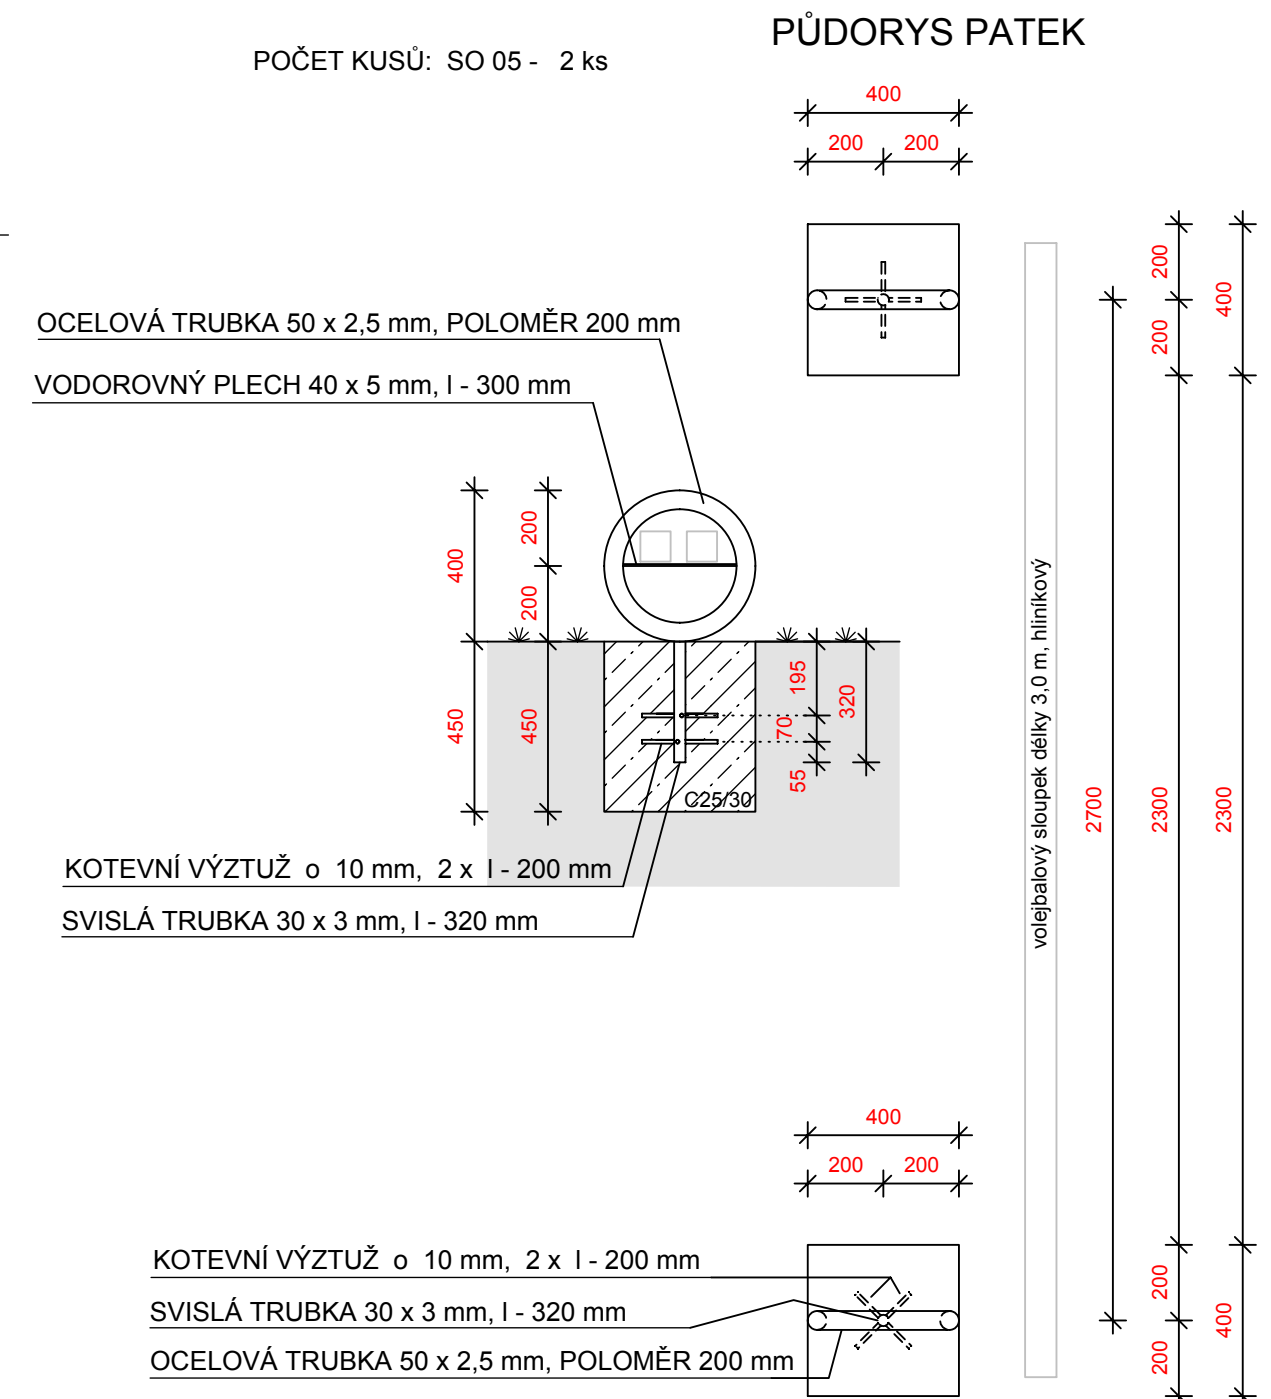

**VZOROVÝ ŘEZ ZÁKLADEM PRO ULOŽENÍ POUZDER SLOUPŮ KOŠŮ NA KOŠIKOVOU**

m 1 : 20



POČET KUSŮ: SO 05 - 2 ks

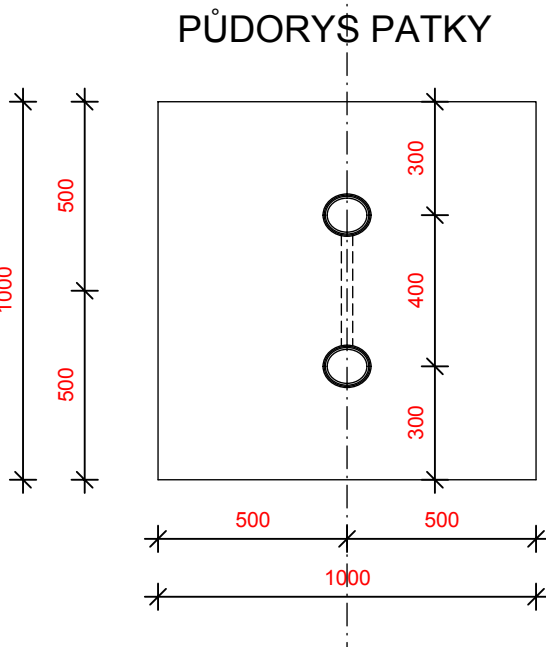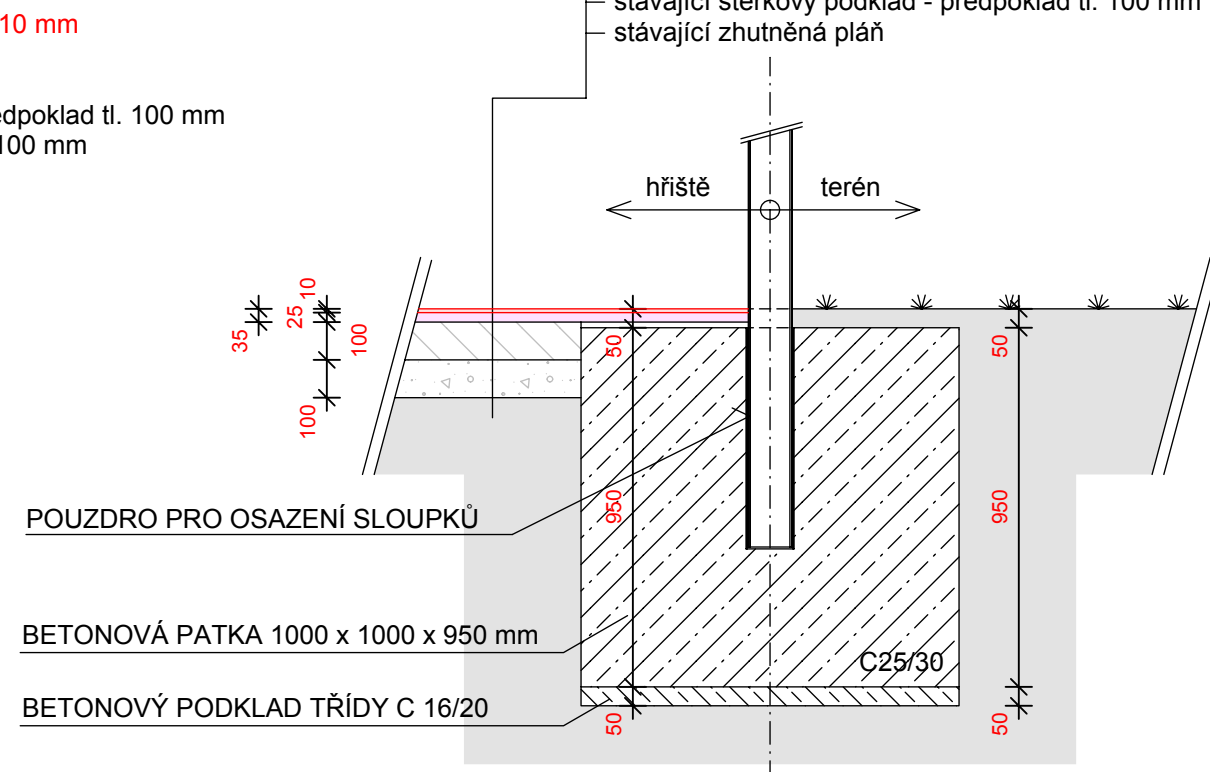

**VZOROVÝ ŘEZ ZÁKLADEM PRO UKOTVENÍ ODADKOVÉHO KOŠE**

m 1 : 20


POČET KUSŮ: SO 05 - 4 ks

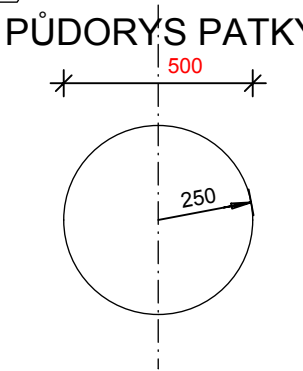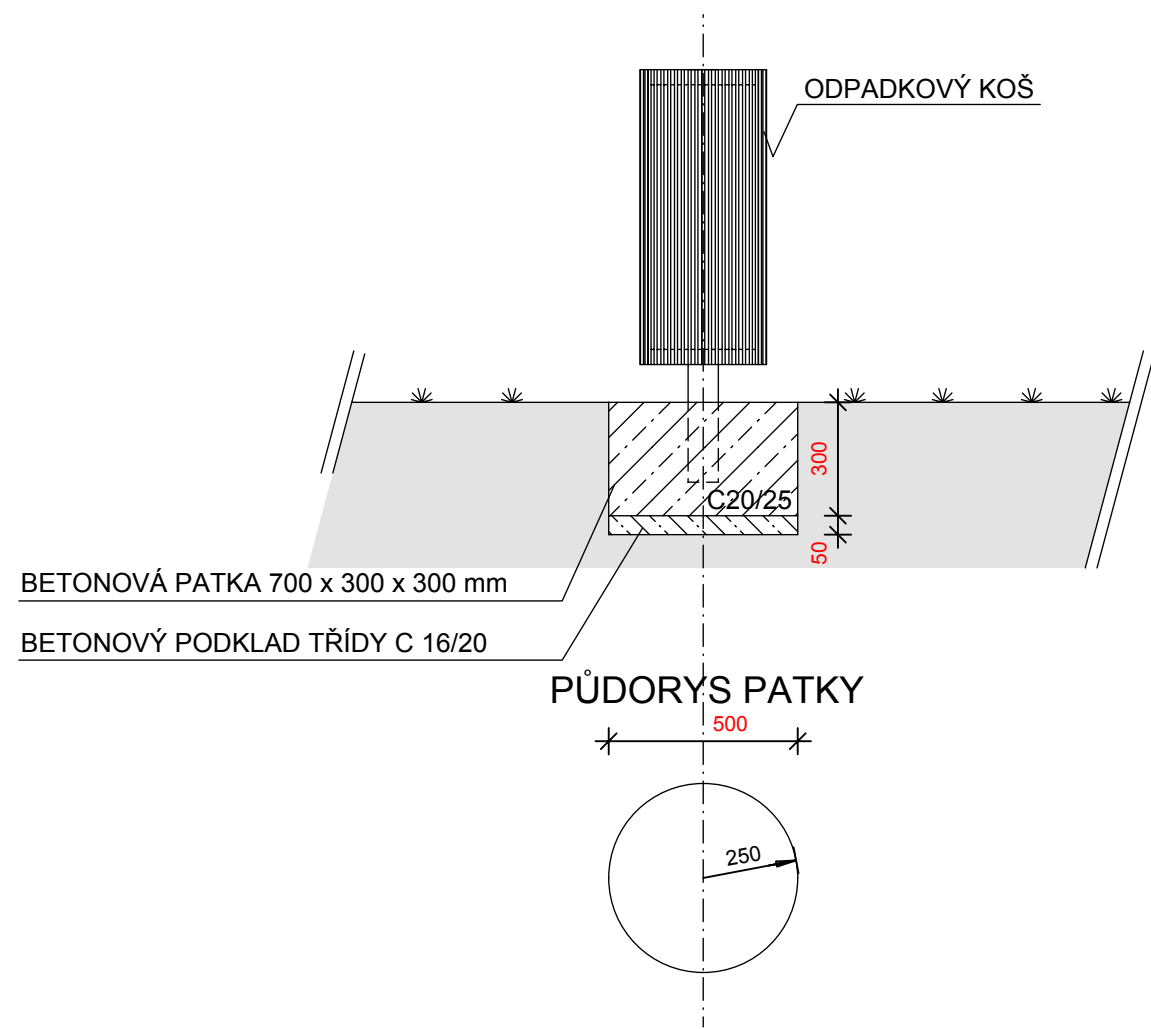

**VZOROVÝ ŘEZ ZÁKLADEM PRO UKOTVENÍ VENKOVNÍHO STOLU NA STOLNÍ TENIS**


m 1 : 20

POČET KUSŮ: SO 05 - 1 ks

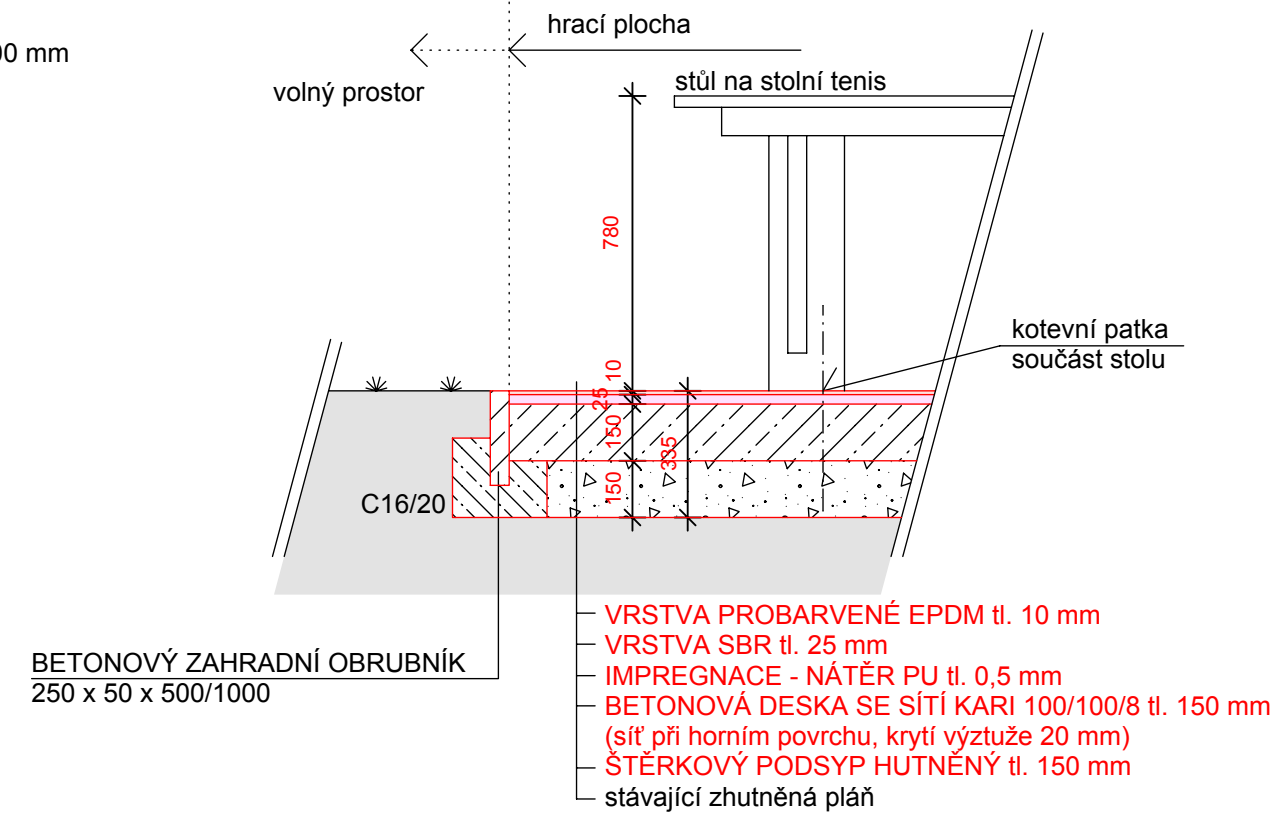

**VZOROVÝ ŘEZ ÚPRAVY U HRÁŠTĚ - VYBUDOVÁNÍ "SVEJLU" (odvodňovací rýha)**

m 1 : 20

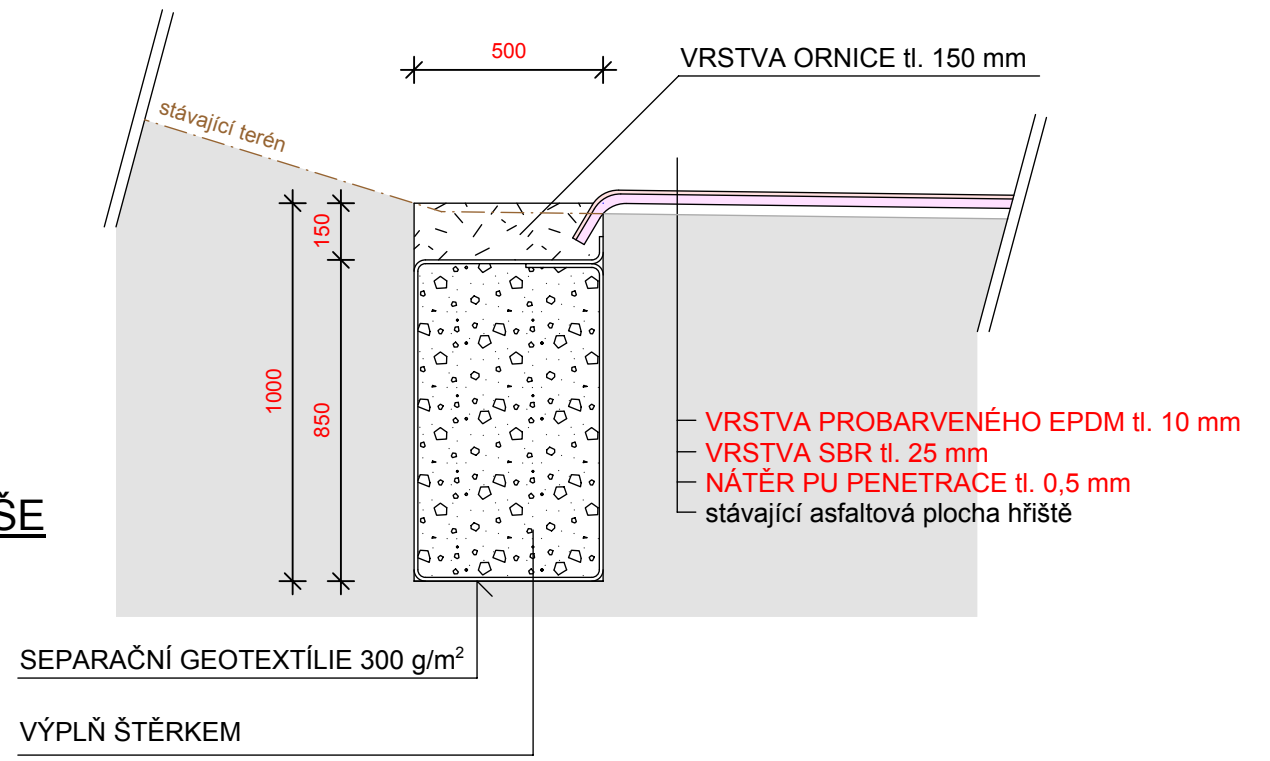

	A3 DETAIL s.r.o. U Stadionu 841, 434 01, Mladá Boleslav IČ: 64651509, DIČ: CZ64651509	Investor:	Objednatel:	
		MĚSTSKÝ ÚŘAD LITVÍNOV náměstí Míru 11 LITVÍNOV, 436 01		MĚSTSKÝ ÚŘAD LITVÍNOV náměstí Míru 11 LITVÍNOV, 436 01
Řízení projektu: Ing. Rostislav Tomáš				
podpis:		Název a účel díla:		
STAVEBNÍ ÚPRAVY SPORTOVIŠTĚ NA ÚZEMÍ MĚSTA LITVÍNOVA II.				
Stupeň projektové dokumentace :		DPS		
Zodpovědný projektant : Ing. Rostislav Tomáš		podpis:		Název přílohy:
Vypracoval : Ing. Rostislav Tomáš		podpis:		Číslo výkresu:
Datum: 07/2020		Počet formátů: 8 A 4		Číslo přílohy: 04.
Měřítko: 1 : 20		Identifikační číslo dokumentu: 2020-349		
D. 1.1 ARCHITEKTONICKO STAVEBNÍ ŘEŠENÍ				