


PŮDORYS 4.NP  
1:100

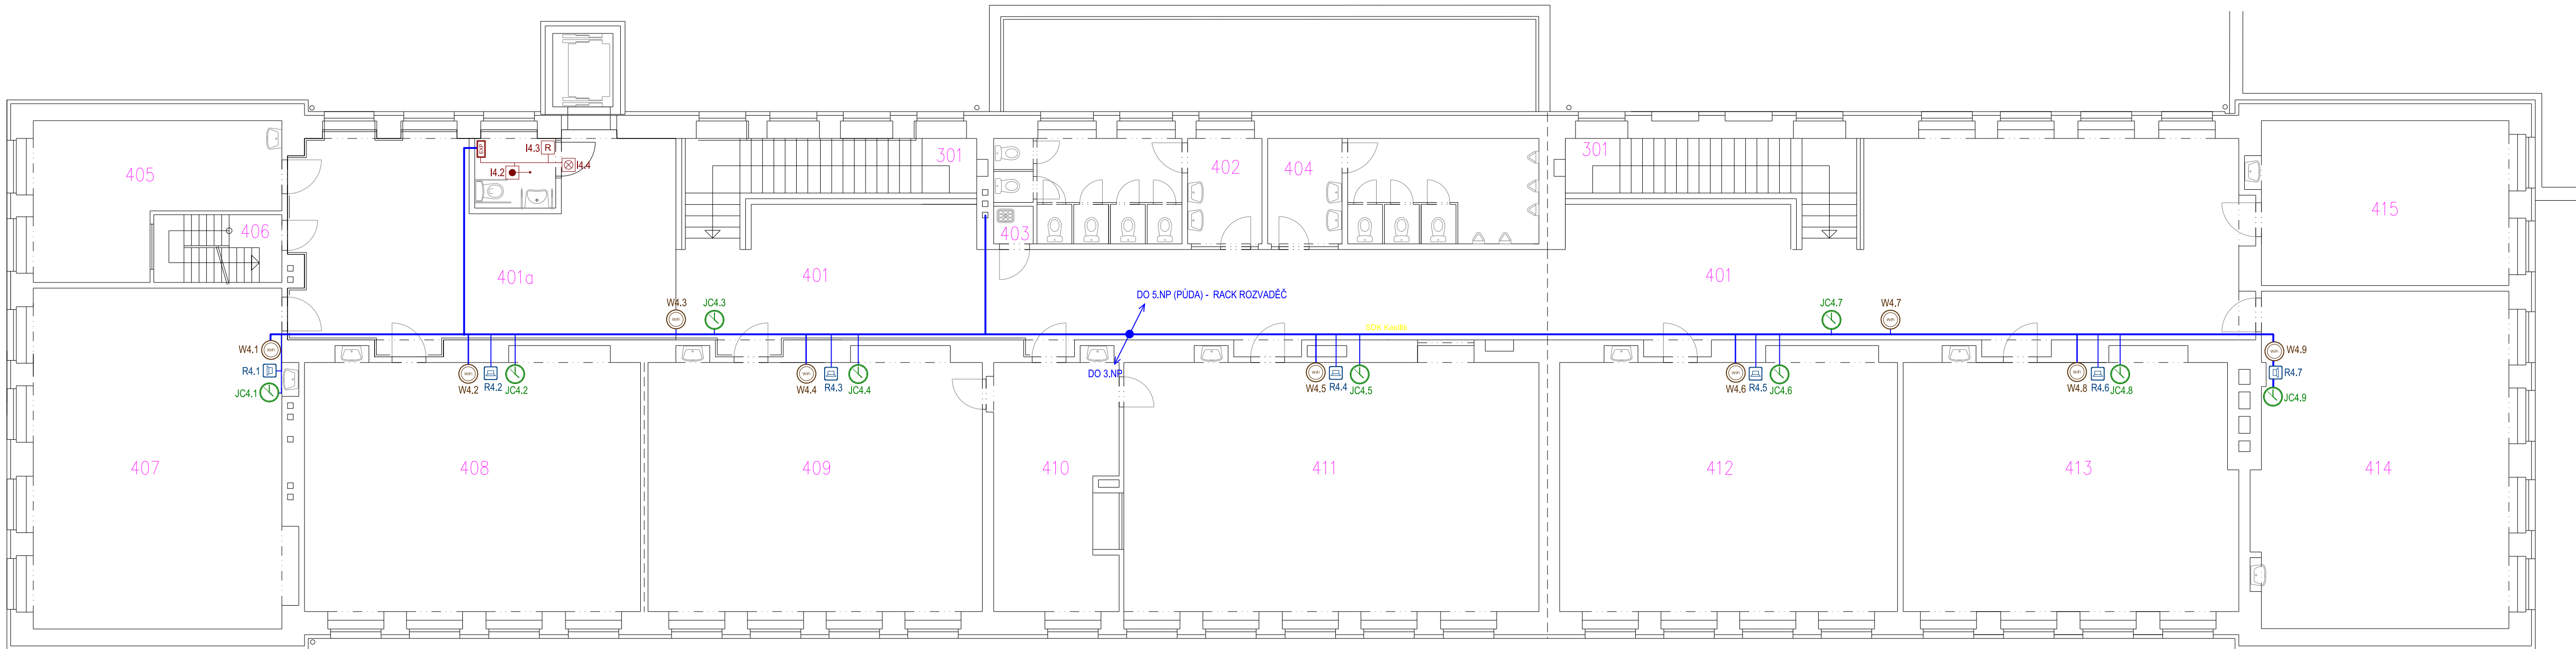

Tabulka dotčených místností						
Číslo	Jméno	Plocha [m2]	Podlaha	Strop	Stěny	Poznámka
401a	ČÁST	56,73	DLAŽBA	OVŠ	on 1500	KERAMICKÝ SOKL 150
Celková plocha [m2]:		56,73	KERAMICKÁ		mm(obvod)+OVŠ	mm

LEGENDA ZNAČEK A ČAR:

- ŘÍDÍCI JEDNOTKA SYSTÉMU PŘIVOLÁNÍ POMOCI - WC ZTP
- RESETOVACÍ TLAČÍTKO
- SIGNALIZACE (OPTICKÁ + AKUSTICKÁ) PŘIVOLÁNÍ POMOCI - WC ZTP
- TÍSNÉ TLAČÍTKO - TAHOVÉ (ŠNŮRA K PODLAŽE)
- MÍKÁŽNÍ PULT AUDIOSYSTÉMU JAZYKOVÉ UČEBNY
- REPRODUKTOR AUDIOSYSTÉMU JAZYKOVÉ UČEBNY
- ZÁSUVKA PRO SLUCHÁTKA
- INDUKČNÍ SMYČKA
- ROZVODY AUDIO (DVOULINKA)
- TABLET S WIFI PŘIPOJENÍM A VÝUKOVÝM SW
- NOTEBOOK S WIFI PŘIPOJENÍM A SW PRO MM TABULI
- PROJEKTOR PRO MM TABULI
- MM TABULE
- HDMI 1.4 ZÁSUVKA
- KABEL HDMI 1.4 V TRUBE POD OMÍTKOU / V PODLAŽE
- DATOVÁ ZÁSUVKA 2xRJ45
- WIFI AP 2.4 / 5 GHz SPRÁVOVATELNÝ
- HODINY JEDNOTNÉHO ČASU
- REPRODUKTOR ŠKOLNÍHO ROZHLASU
- STOLUPACÍ VEDENÍ
- SORUŽENÉ PATERNÍ TRASY
- ZVONKOVÉ TABLO S INDUKČNÍ SMYČKOU
- VIDEOTELEFON
- INDUKČNÍ SMYČKA PRO VÝTAH

ICS-systémy s.r.o.  
Technologie a řešení 21. století

Hory 106  
360 01 Karlovy Vary

INDEX	ČÍSLO	DATA	JMÉNO	PODPIS

Vedoucí projektant:	Projektant:	Beran Jan	Vedoucí zakázky:	Schválí:	Zátko Tomáš Ing.		1:100
 BPO spol. s r.o. Lidická 1239 363 01 OSTROV Tel.: +420353675111 Fax: +420353612416 projekty@bpo.cz www.bpo.cz	ZAKÁZKA:	B 1612 Modernizace infrastruktury základních škol v Litvínově - projektová dokumentace				Počet A4:	8
	ČÁST (SO,PS):	ZŠ Litvínov - Hamr, dok. pro realizaci stavby Dokumentace objektu Slaboproudá zařízení				PST	4
	OBSAH:	Půdorys 4.NP				Datum dokončení:	03/2018
	OBJEDNATEL:	Město Litvínov				Číslo zakázky:	8843-26
						Číslo archivu:	BPO 1-99859