


PŮDORYS 2.NP
1:100

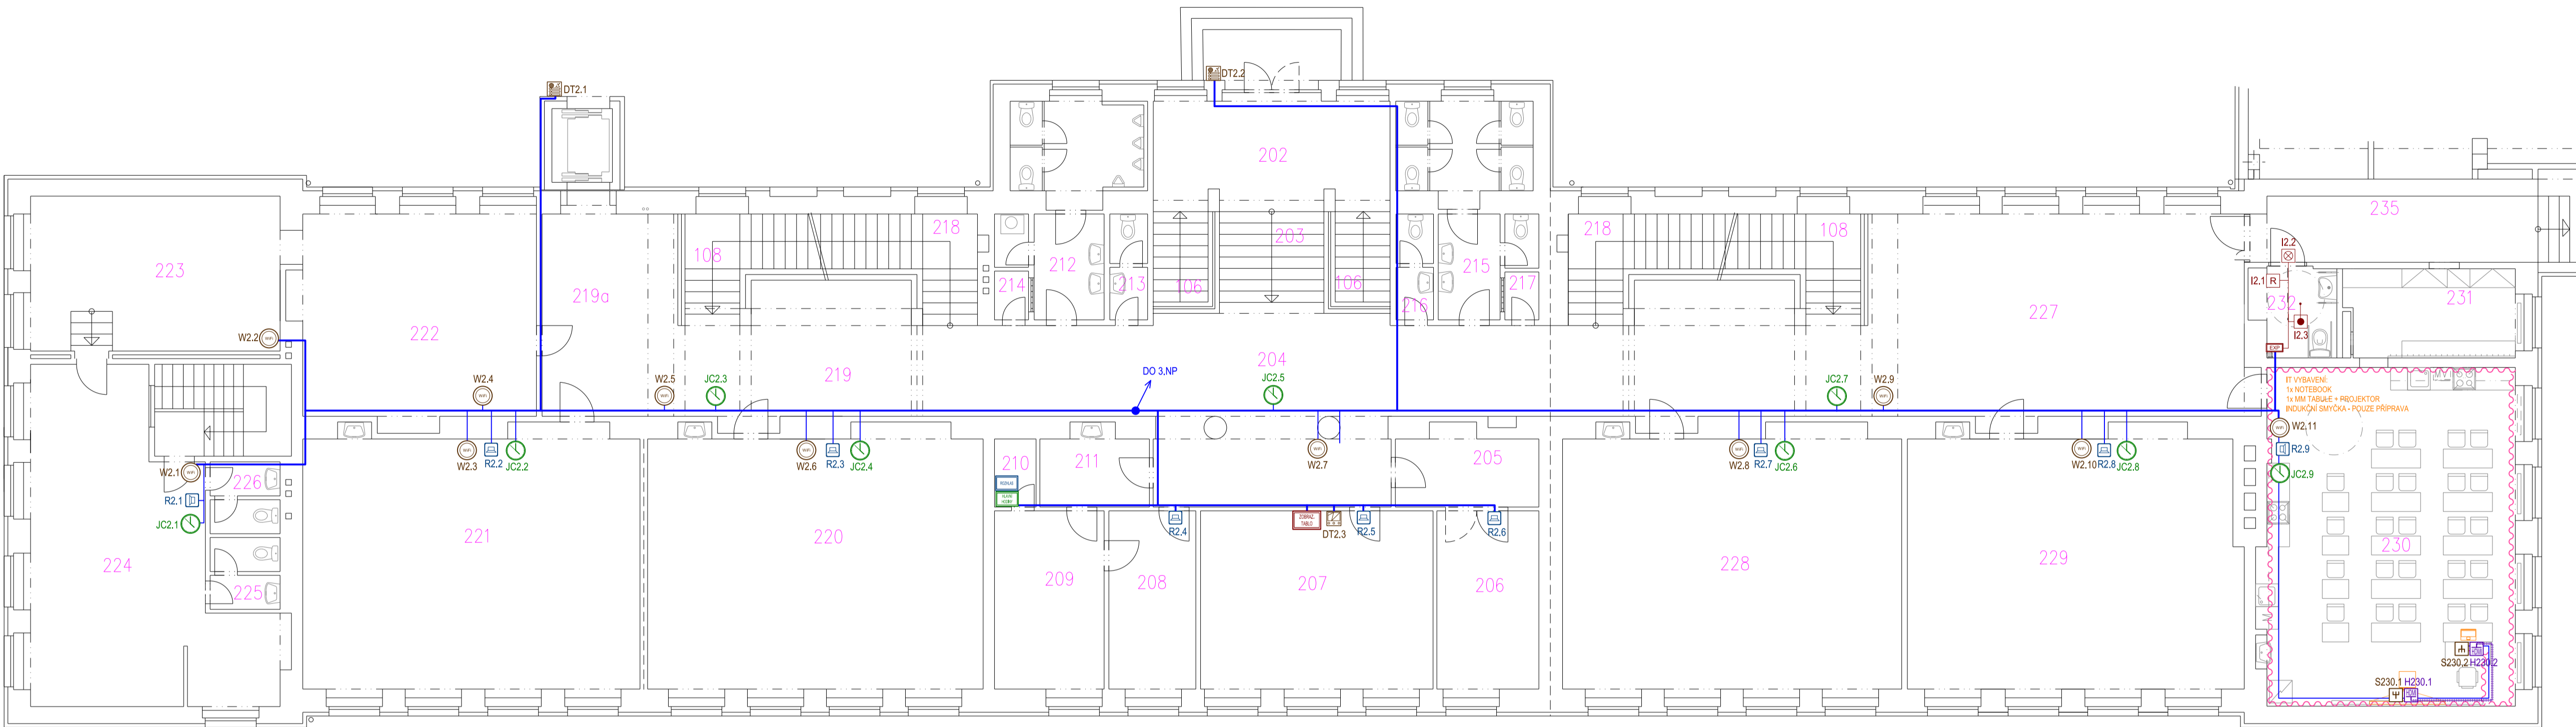

Tabulka dotčených místností					
Číslo	Jméno	Plocha [m²]	Podlaha	Strop	Stěny
219a	ČÁST CHODBY	19,54	LITÁ PODLAHA	OVŠ	o.n.1500 mm (obvod)+OVŠ
230	UČEBNA KUCHYNĚ	61,21	PVC	OVŠ	on+ko+do(dle výkresu)+OVŠ
231	SKLAD POMŮCEK	10,76	DLAŽBA KERAMICKÁ	OVŠ	on+ko(dle výkresu)+OVŠ
232	WC IMO	5,23	DLAŽBA KERAMICKÁ	OVŠ	ko2000 mm+OVŠ

Celková plocha [m²]: 96,74


LEGENDA ZNAČEK A ČAR:

- ŘÍDÍCÍ JEDNOTKA SYSTÉMU PŘIVOLÁNÍ POMOCI - WC ZTP
- RESETOVACÍ TLAČÍTKO
- SIGNALIZACE (OPTICKÁ + AKUSTICKÁ) PŘIVOLÁNÍ POMOCI - WC ZTP
- TÍŠKOVÉ TLAČÍTKO - TAHOVÉ (ŠNŮRA K PODLAŽE)
- MIXÁŽNÍ PULT AUDIOSYSTÉMU JAZYKOVÉ UČEBNY
- REPRODUKTOR AUDIOSYSTÉMU JAZYKOVÉ UČEBNY
- ZÁSUVKA PRO SLUCHÁTKA
- INDUKČNÍ SMYČKA
- ROZVODY AUDIO (DVOULINKA)
- TABLET S WIFI PŘIPOJENÍM A VÝKOVÝM SW
- NOTEBOOK S WIFI PŘIPOJENÍM A SW PRO MM TABULI
- PROJEKTOR PRO MM TABULI
- MM TABULE
- HDMI 1.4 ZÁSUVKA
- KABEL HDMI 1.4 V TRUBECE POD OMÍTKOU / V PODLAŽE
- DATOVÁ ZÁSUVKA 2xRJ45
- WIFI AP 2.4 / 5 GHz SPRÁVOVATELNÝ
- HODINY JEDNOTNÉHO ČASU
- REPRODUKTOR ŠKOLNÍHO ROZHLASU
- STOUPACÍ VEDENÍ
- SDRUŽENÉ PATERNÍ TRASY
- ZVONKOVÉ TABLO S INDUKČNÍ SMYČKOU
- VIDEOTELEFON
- INDUKČNÍ SMYČKA PRO VÝTAH

**ICS-systémy s.r.o.**
Technologie a řešení 21. století

Hory 106
360 01 Karlovy Vary

INDEX	ZNĚNA	DATUM	JMÉNO	PODPIS

**bpo**
BPO spol. s r.o.
Lidická 1239
363 01 OSTROV
Tel.: +420353675111
Fax: +420353612416
projekty@bpo.cz
www.bpo.cz

ZAKÁZKA:
B 1612 Modernizace infrastruktury základních škol v Litvinově - projektová dokumentace

ZŠ Litvinov - Hamr, dok. pro realizaci stavby
Dokumentace objektu
Slaboproudá zařízení

OBSAH:
Půdorys 2.NP

OBJEDNATEL:
Město Litvinov

Počet A4
8
Stupeň projektu
PST
Datum dokončení
03/2018
Číslo zakázky
8843-26

Pořadové číslo
2

Císlo archivní:
BPO 1-99857