


PŮDORYS BOURÁNÍ - 1.NP 1:50

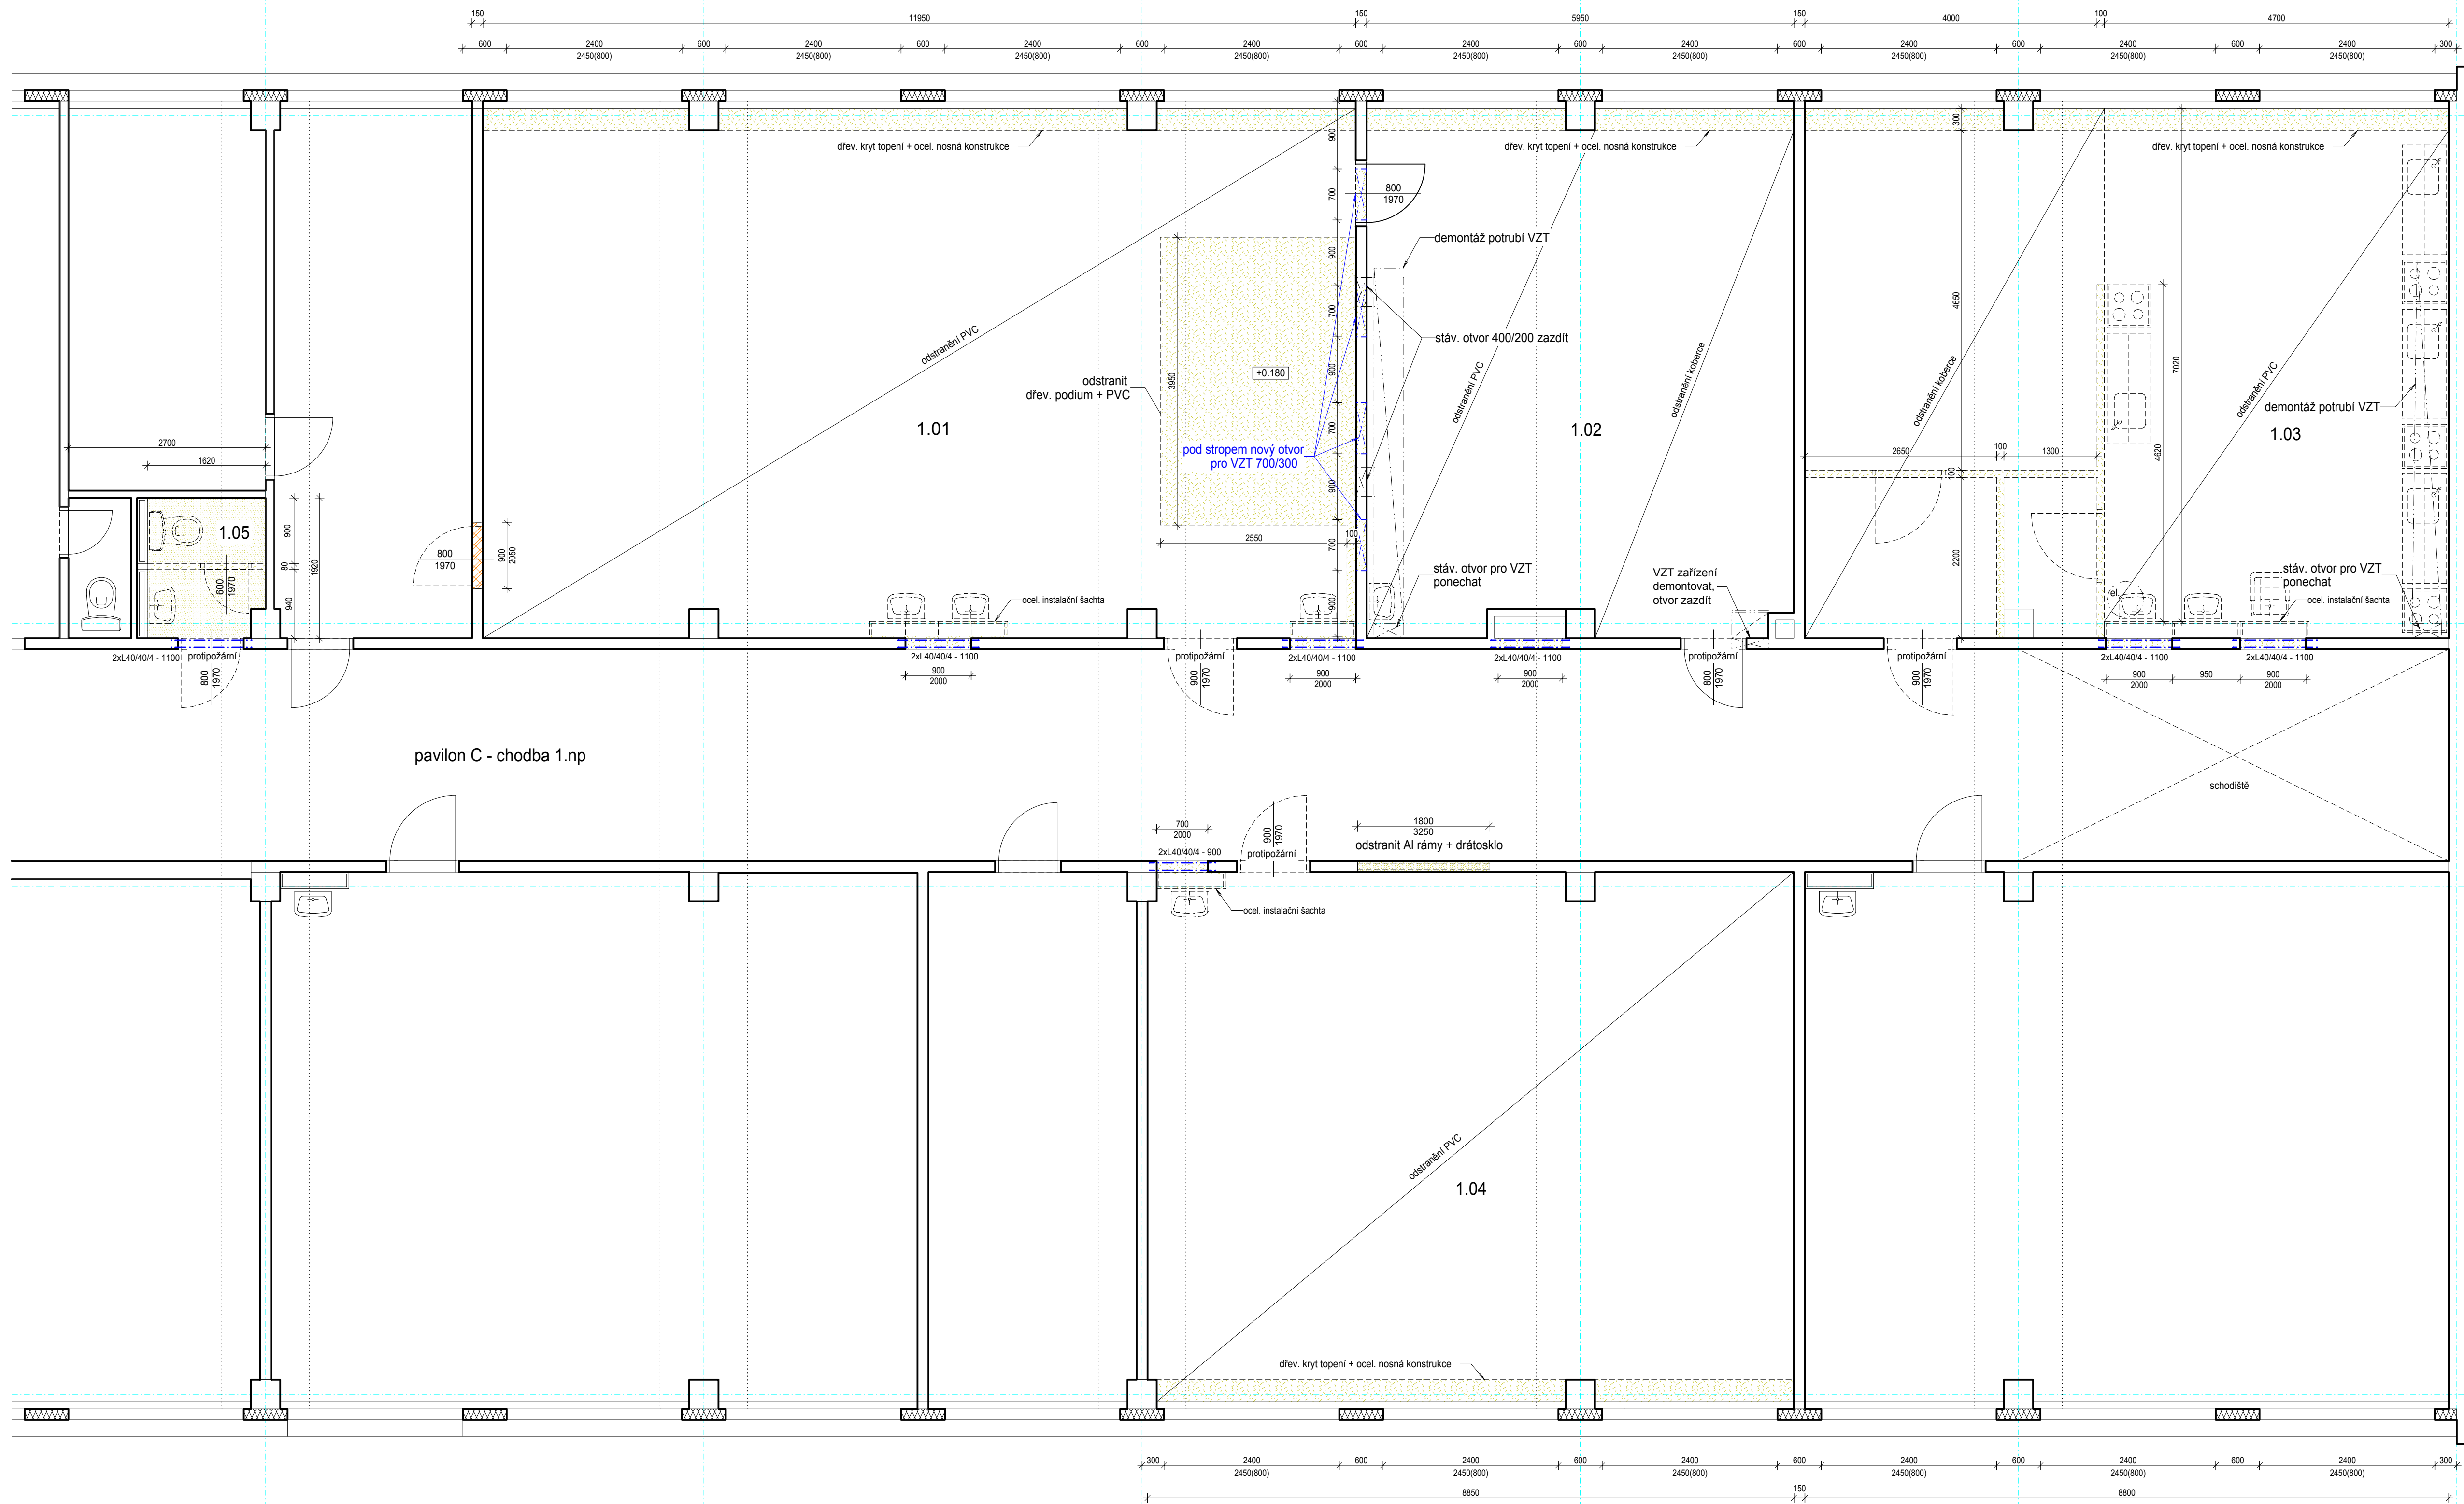

VÝPIS OCEL. PŘEK

2 x L40/40/4 - 900
10 x L40/40/4 - 1100

Celková hmotnost...32kg

LEGENDA MÍSTNOSTÍ

OZNAČENÍ	NÁZEV MÍSTNOSTI	PLOCHA [m ²]	SV. VÝŠKA [m]	PODLAHA	STĚNA	STROP	POZNÁMKA
1.01	Učebna chemie	85,44	3,25	PVC, SL	ON (1500), ŠO, M	ŠO, M	kolem šachty ON(3200)
1.02	Kabinet	41,58	3,25	PVC, SL, K	ON (1500), ŠO, M	ŠO, M	ON u umyvadla
1.03	Ovícná kuchynka	62,06	3,25	PVC, SL, K	ON (1800), ŠO, M	ŠO, M	kolem šachty ON(3200)
1.04	Jazyková /počítačová učebna	63,58	3,25	PVC, SL	ON (1500), ŠO, M	ŠO, M	kolem šachty ON(3200)
1.05	WC	2,95	3,25	KD	KO(2000), ŠO, M	ŠO, M	
CELKOVÁ PLOCHA MÍSTNOSTÍ		255,61					


VYSVĚTLIVKY:

PVC - celoplošné lepené
SL - soklová lišta z PVC
KS - keramický sokl (v.150mm)
ON - omývatelný nátěr (výška v mm)
KO - keramický obklad (výška v mm)
ŠO - štuková omítka
M - malba

LEGENDA BOURÁNÍ:

- Stávající konstrukce
- Bourané konstrukce
- Odstraněná dlažba
- Demontáž prvků

Půdorysné schéma

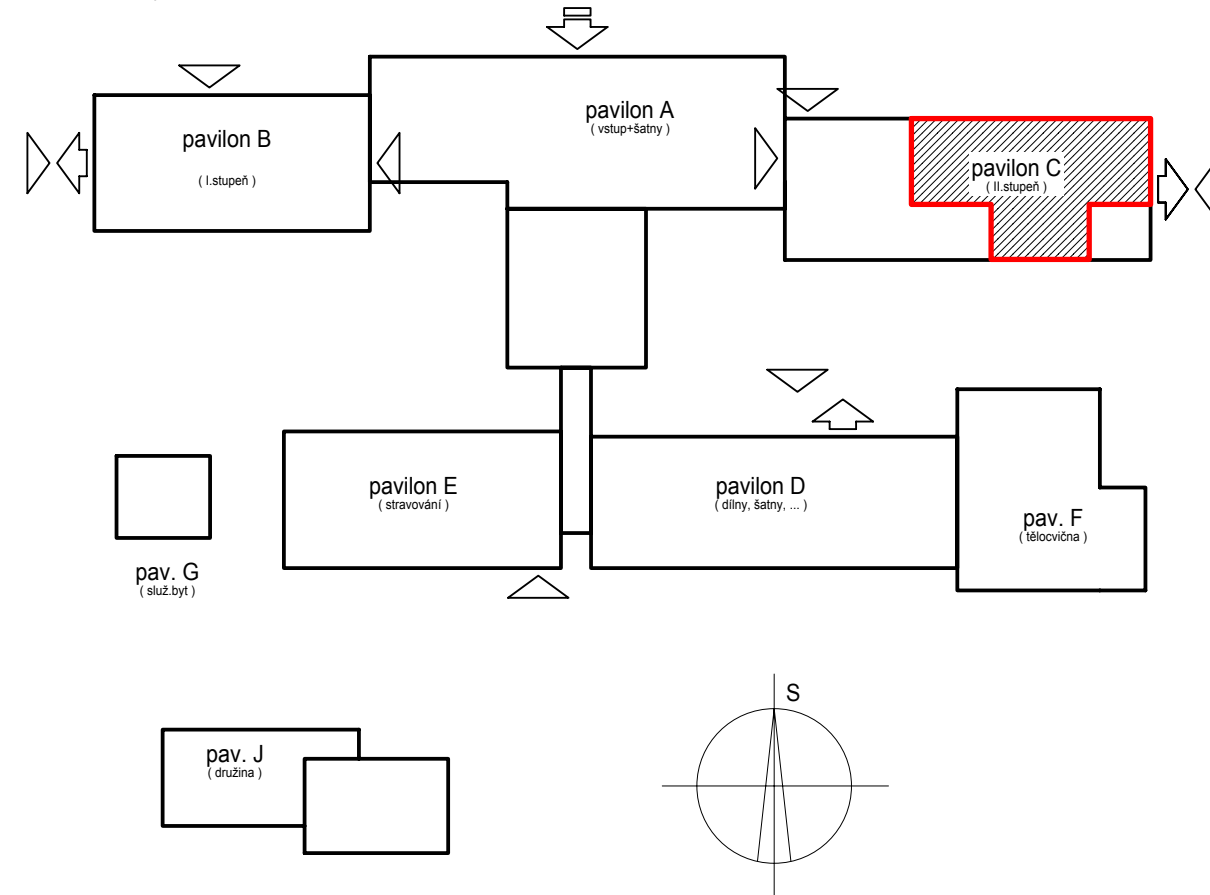

INDEX	ZÁŘEČKA	DATUM	JMENO	PODPIS

Vedoucí projektant	Kurtáková Jana Ing.	Vedoucí zakázky	Zátka Tomáš Ing.	1:50
Projektant	BPO spol. s r.o.	Schválil		
ZAKÁZKA:	B 1612 Modernizace infrastruktury základních škol v Litvinově - projektová dokumentace	Počet A4	8	Pořadové číslo
ČÁST (SO,PS):	ZŠ Litvinov - Janov, dok. pro realizaci stavby Dokumentace objektu Architektonicko, stavební konstrukční část	PST	08/2018	4
OBSAH:	Pavilon C 1np - bourání	Číslo zakázky	8843-26	
OBJEDNATEL:	Město Litvinov	Číslo archivní:	BPO 1-101503	