



PAVILION 1
1.PP

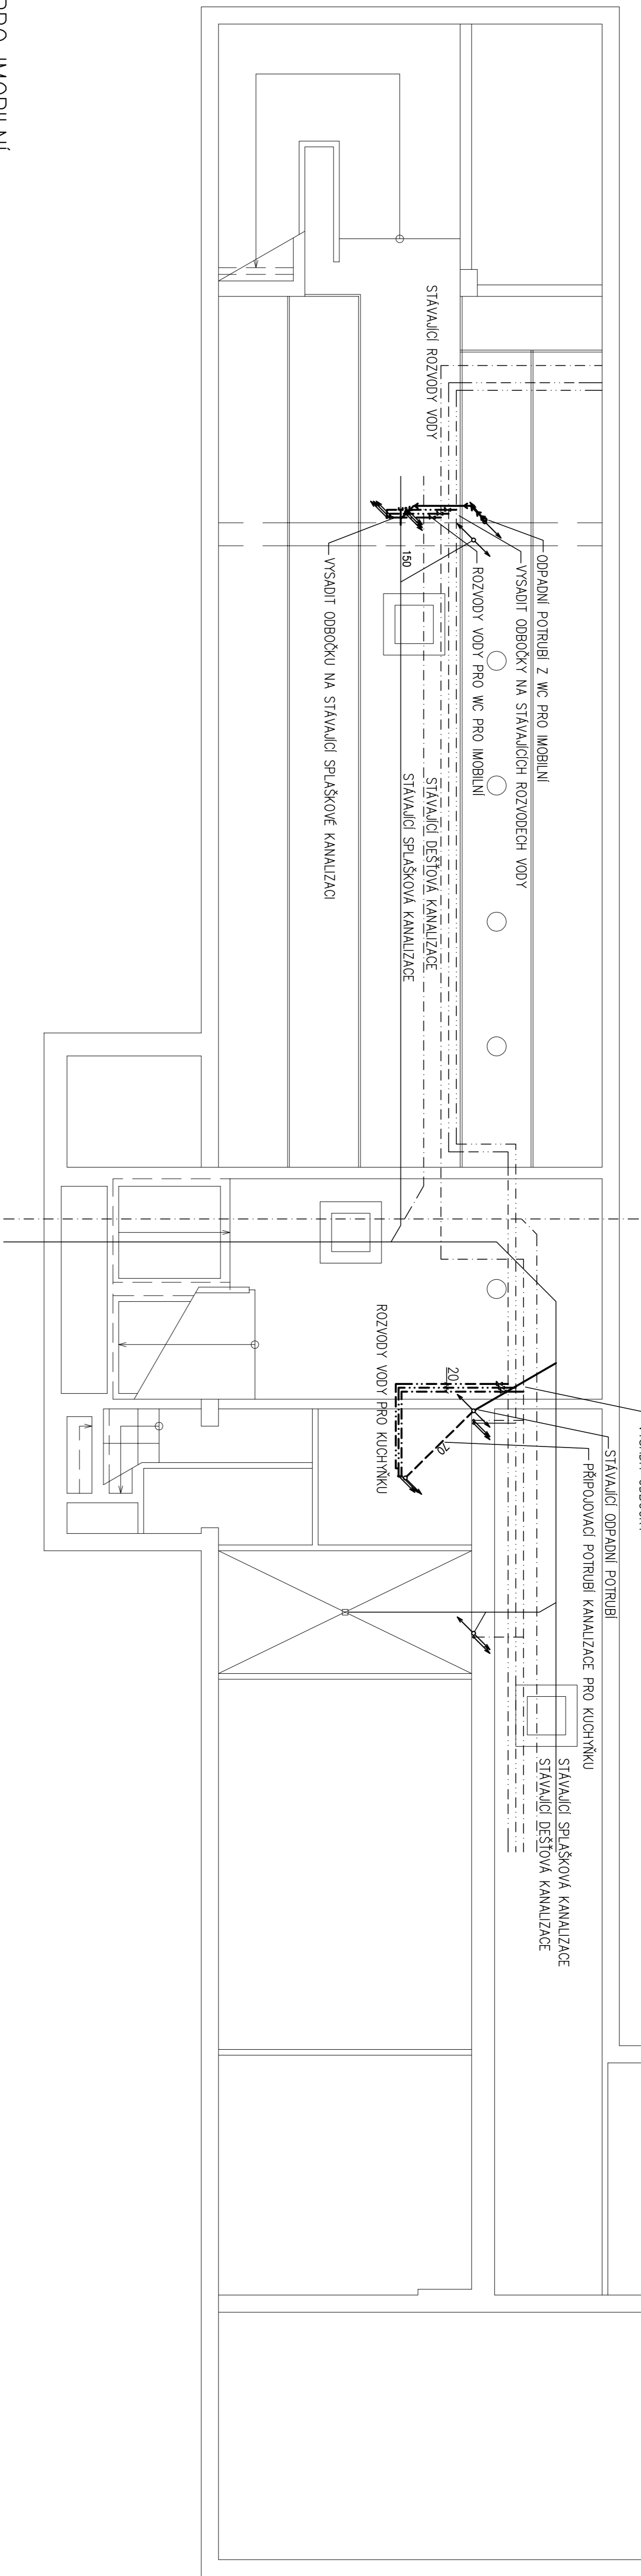


WC PRO IMOBILNI
1.NP – 3.NP

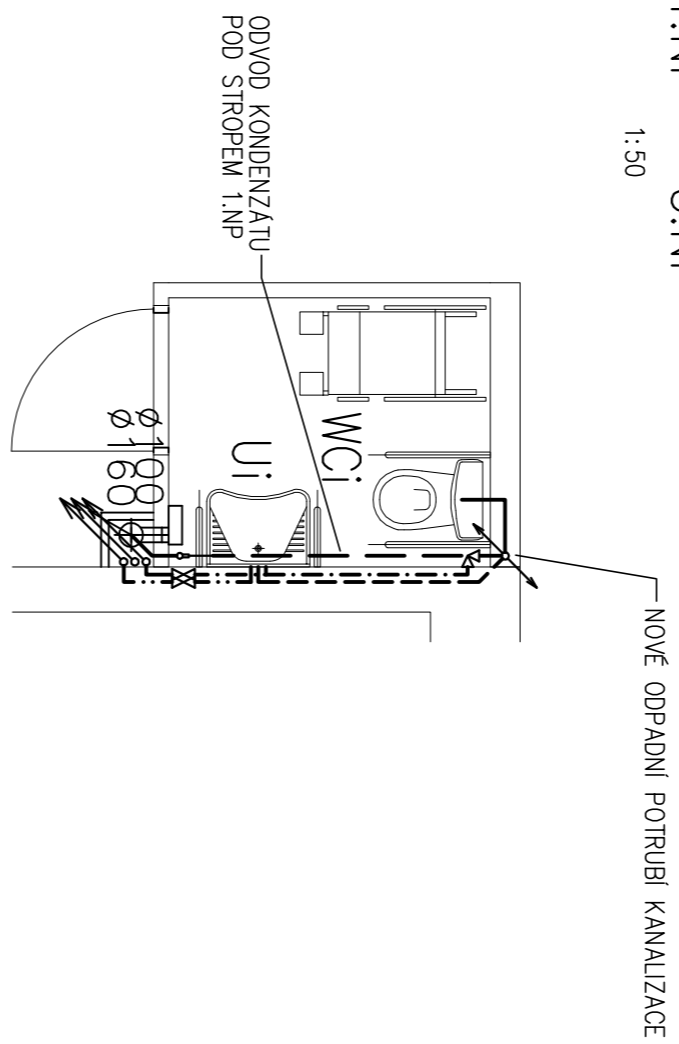

WC PRO IMOBILNI
1.NP – 3.NP


UČEBNÁ JAZYKŮ

3.NP

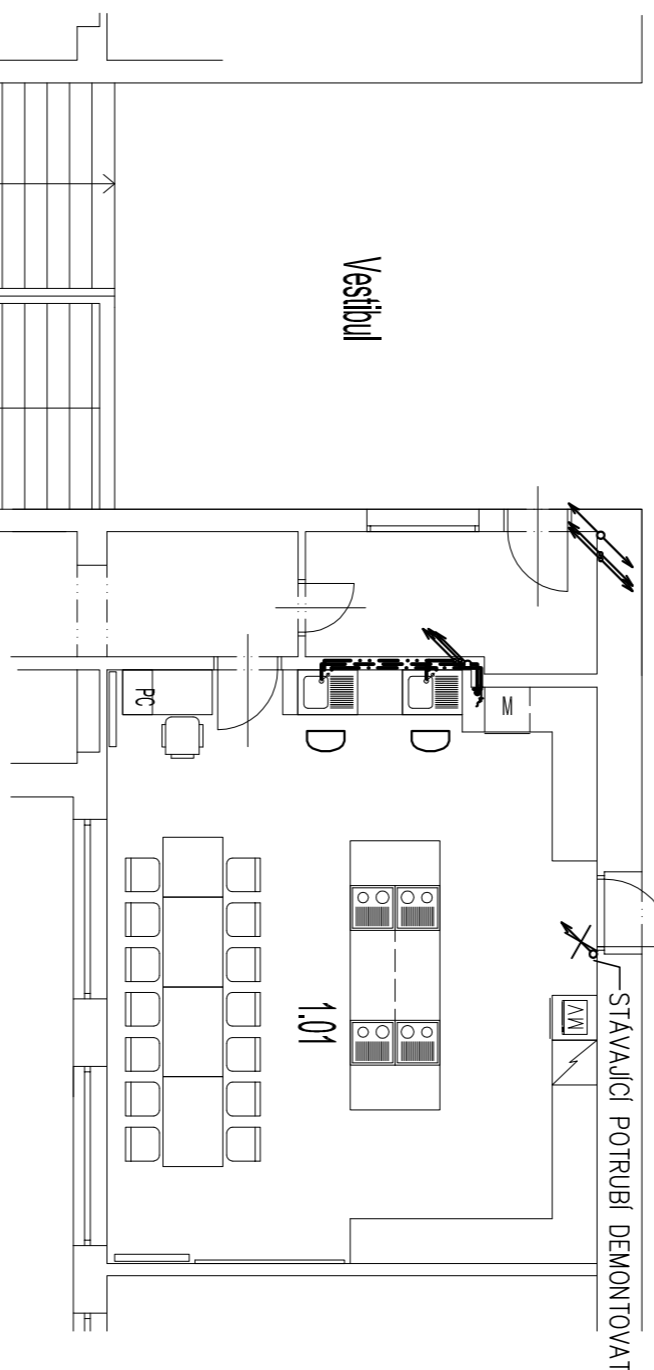

LEGENDA MÍSTNOSTI			
OZNAČENÍ	NÁZEV MÍSTNOSTI	PLOCHA [m ²]	SV. VÝŠKA [m]
1,01	Otvřená kupařina	51,62	3,00
CELKOVÁ PLOCHA MÍSTNOSTI		51,62	

UČEBNÁ VÝTVARNÉ VÝCHOVY
3.NP

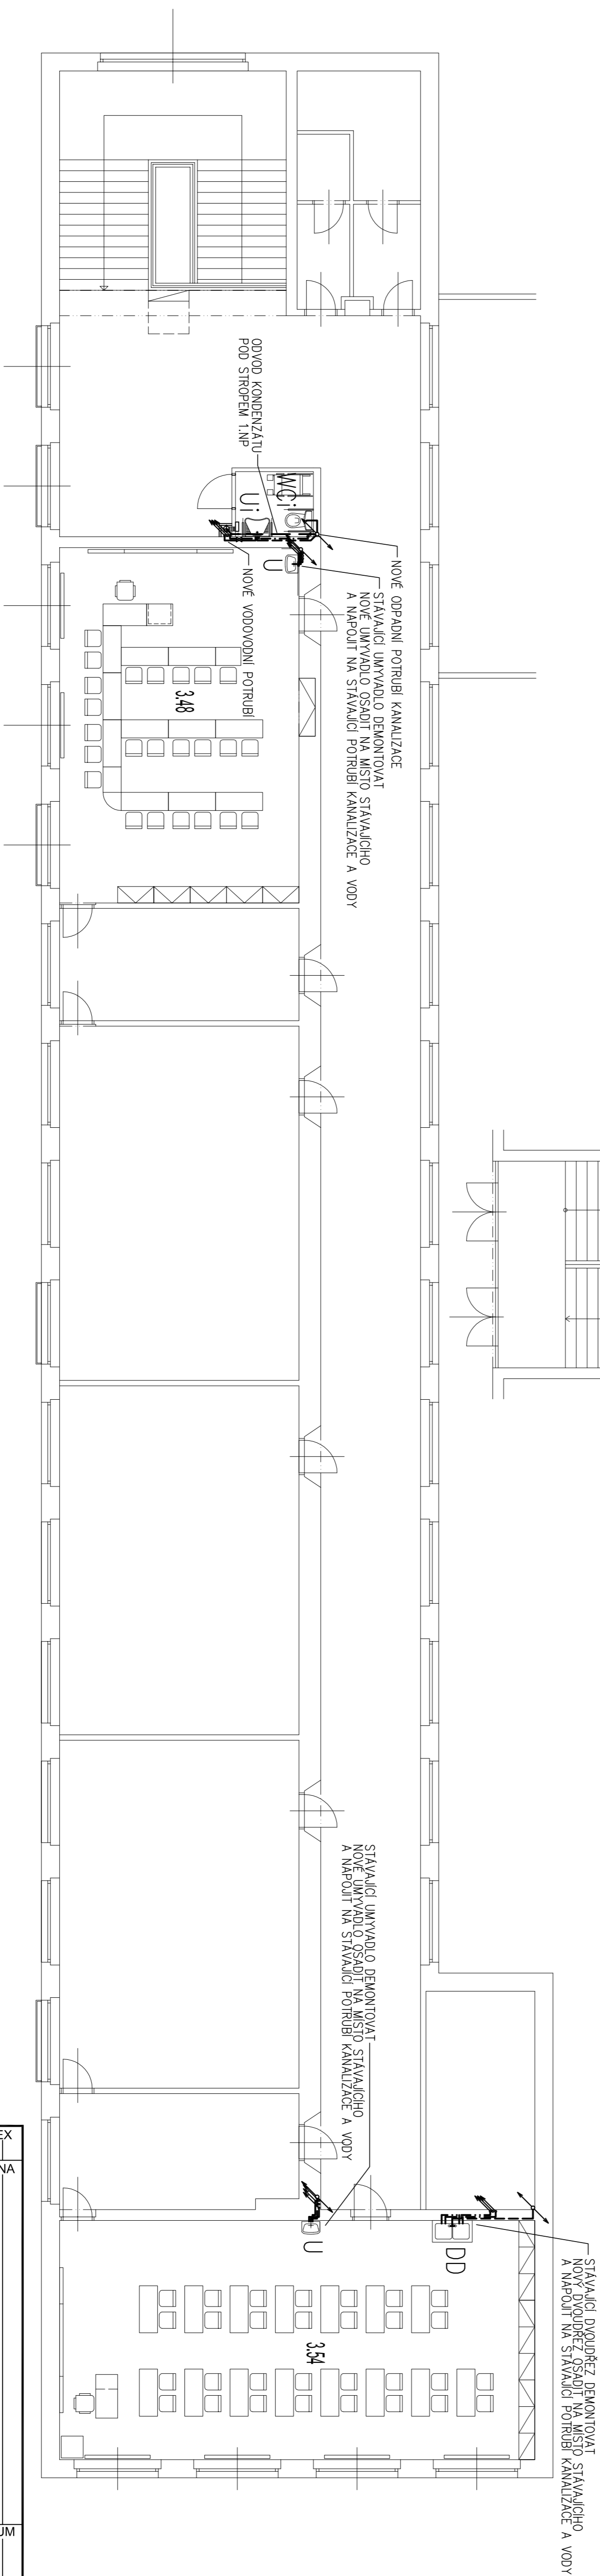

LEGENDA MIŠTNOŠTÍ	
OZNAČENÍ NAZEV MIŠTNOŠTÍ	PLOCHA SÚ. VÝŠKA [m ²] [m]
WC pro invalidní	3,87 3,00
CELKOVÁ PLOCHA MIŠTNOŠTÍ	3,87

LEGENDA MÍSTNOSTÍ	
02NAČENÍ NÁZEV MÍSTNOSTI	PLOCHA SV. VÝŠKA [m ²] [m]
3.48 Ušebna jazvku	64,73 3,20
CELKOVÁ PLOCHA MÍSTNOSTI	64,73

LEGENDA MÍSTNOSTI			
OZNACENÍ	NAZEV MÍSTNOSTI	PLOCHA [m ²]	SV. VÝŠKA [m]
3.54	Úšebna vytvárné výstupy	86.46	3.20
CELKOVÁ PLOCHA MÍSTNOSTI		86.46	

[illegible]