


PAVILON "D" - 1.np - světelné rozvody
měřítko 1:50

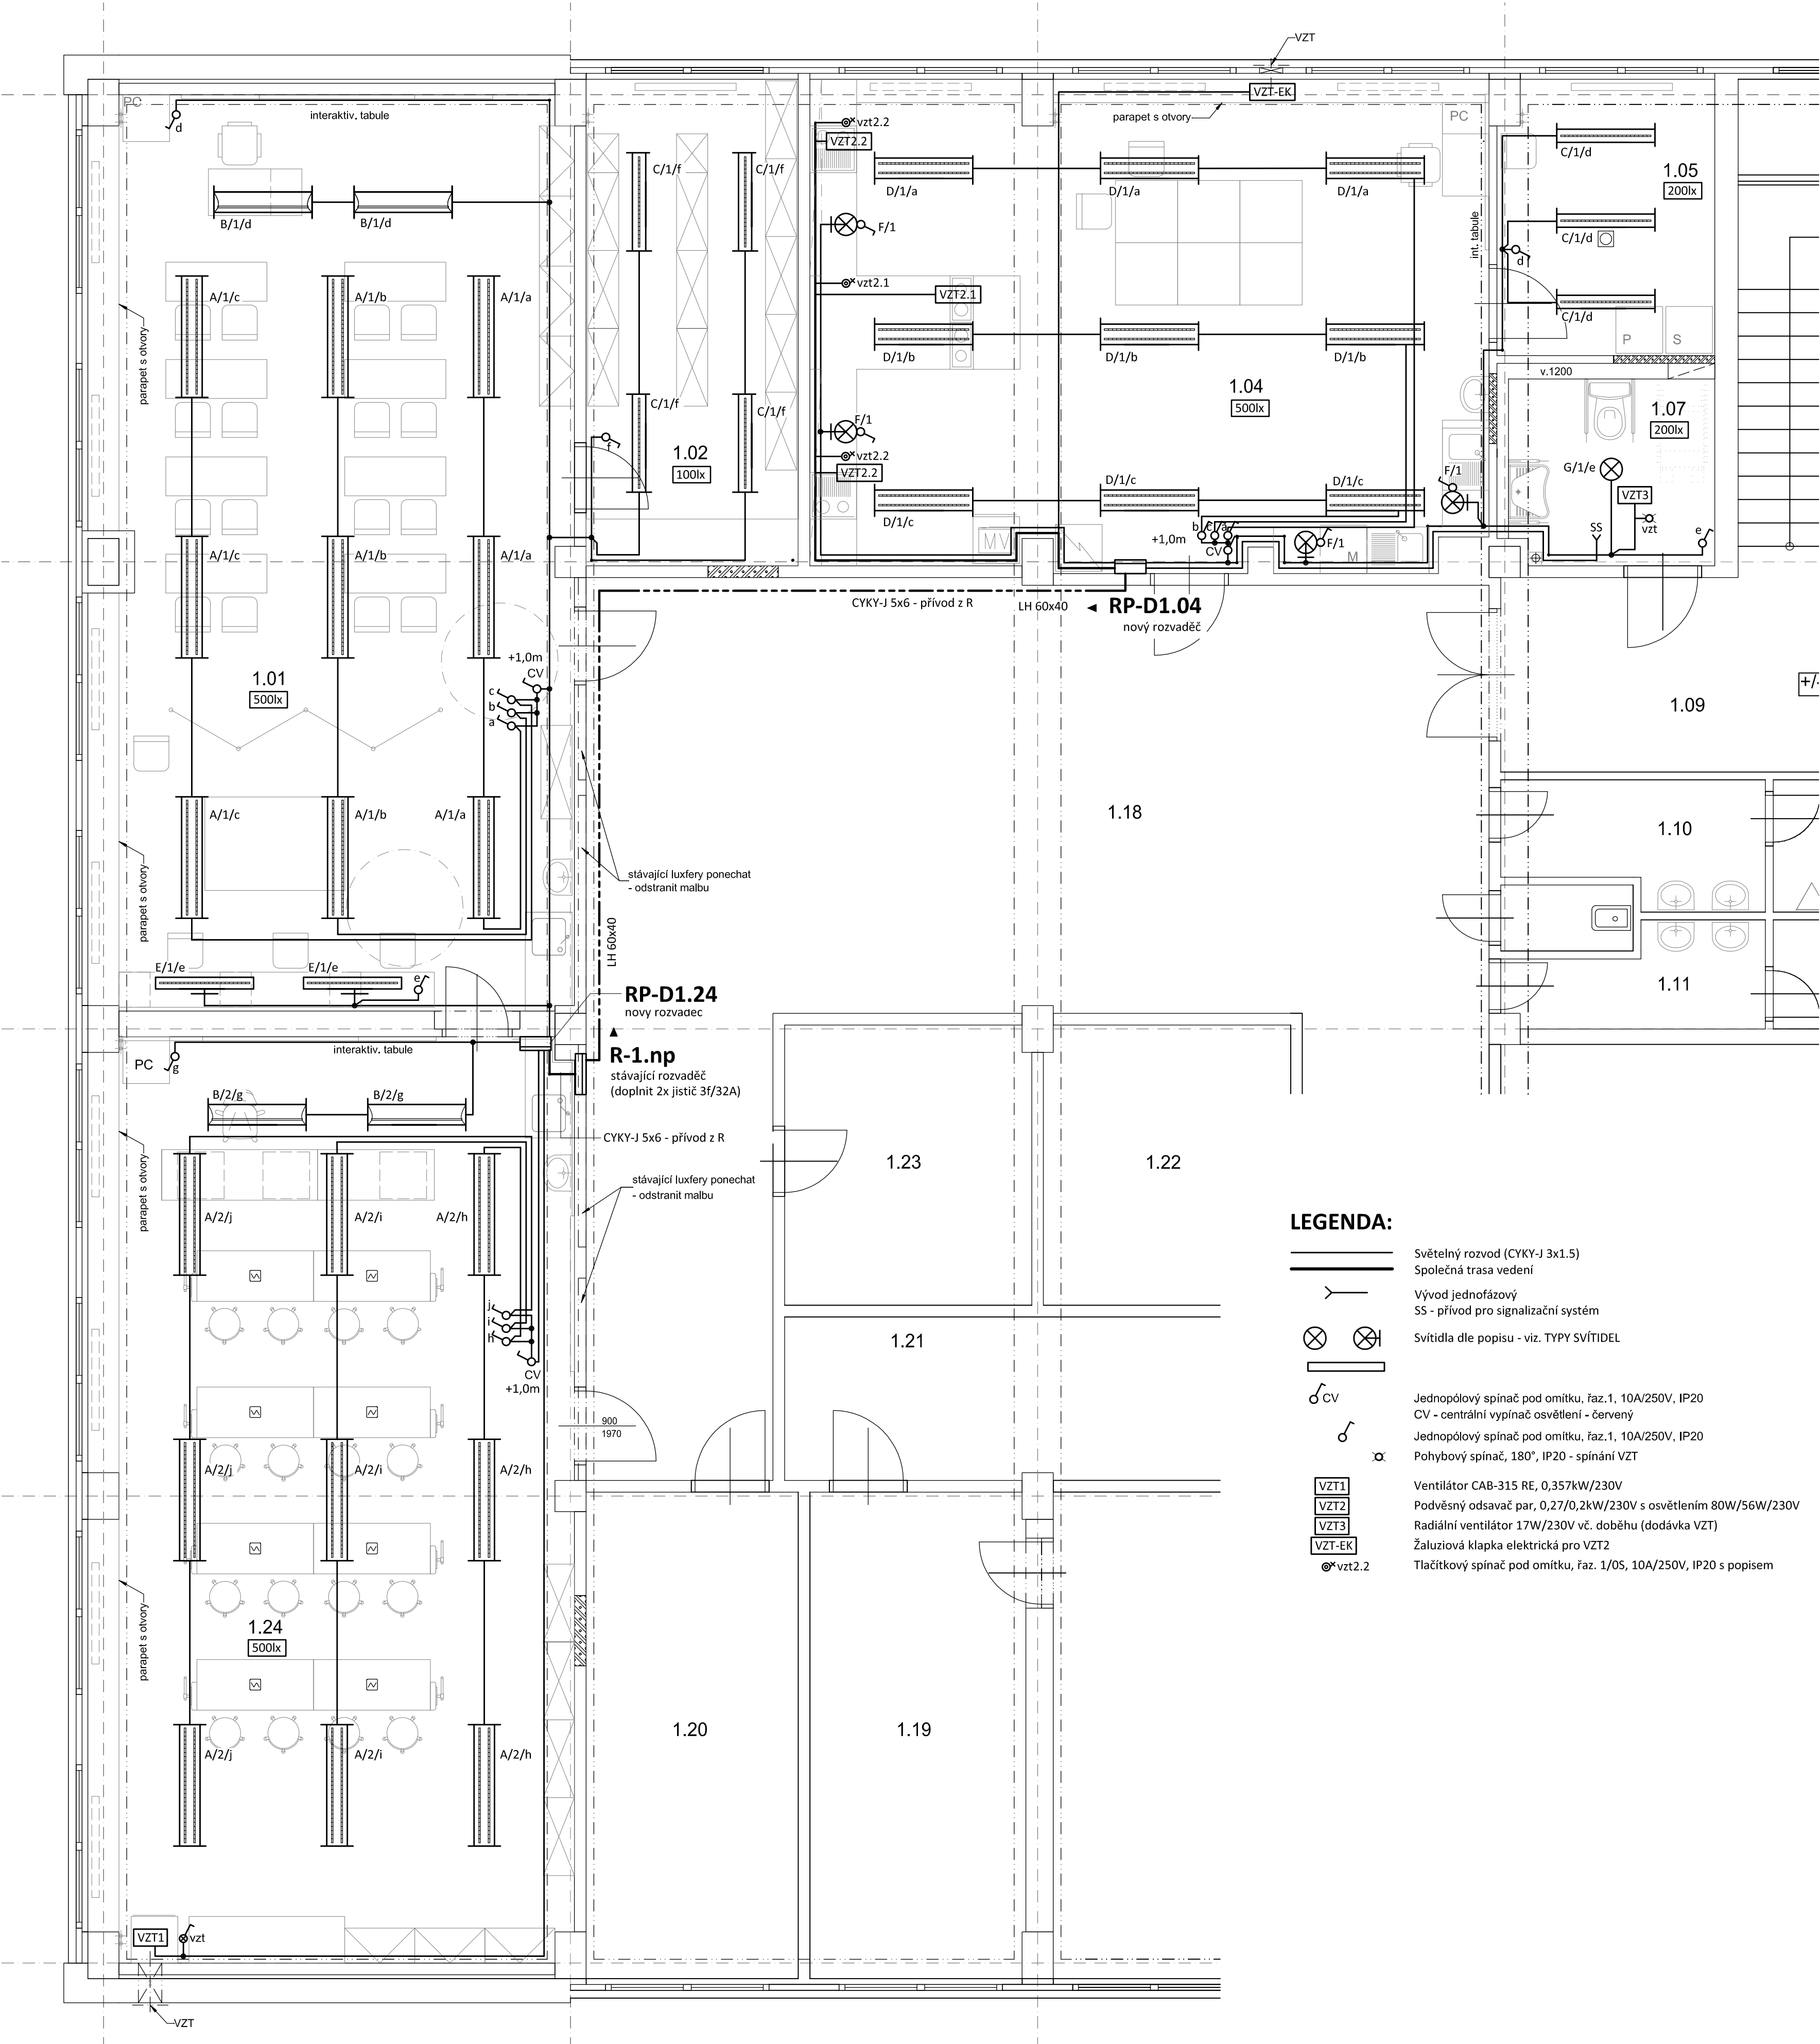

LEGENDA MÍSTNOSTI

OZNAČENÍ	NÁZEV MÍSTNOSTI	PLOCHA [m2]	SV. VÝŠKA [m]
1.01	Učebna - prac. vyučování	72,68	3,10/3,00
1.02	Sklad	17,03	3,23/3,00
1.04	Učebna - kuchyňka	53,68	3,10/3,00
1.05	Sklad	9,76	3,23/3,00
1.07	WC imobilní	7,13	3,10/3,00
1.24	Dílna	73,62	3,10/3,00
CELKOVÁ PLOCHA MÍSTNOSTI		233,9	

TYPY SVÍTIDEL:

A - MODUS LLX 2x58 W bílá, nízké, EP
Kód: LX2588EP
B - MODUS AREL, asymetrický reflektor,1200mm, přisazené/závěsné, LED 840 LED, SELV 925mA, nestmívatelné
Kód: AREL4000RMASAND
C - MODUS LLX 1x36 W bílá mříž., EP
Kód: LX1368EP
D - MODUS LLX 2x36 W bílá, nízké, elektron. předřad.
Kód: LX2368EP
E - MODUS ZL11MKO V1/700, 1xLED3000K, opál.kryt, 700mA
Kód: ZL11MKO3V1/700ND
F - MODUS SB 1x15 W bílá,EP
Kód: SB115EP
G - Svítidlo BRS, 8x12 LED, 3000 K, kryt opál PMMA, IP40, prům. 480mm, 900mA
Kód: BRS3K0480V3/ND

POZNÁMKA:


Napěťová soustava:
3+NPE stř. 50Hz, 230/400V, TN-C-S
Ochrana před nebezpečným dotykem neživých částí
dle ČSN 33 20000-4-41 ed. 2:
při poruše - automatickým odpojením
doplňková ochrana - doplňujícím ochranným pospojováním
- proudovými chrániči

LEGENDA:

— Světelný rozvod (CYKY-J 3x1.5)
— Společná trasa vedení
— Vývod jednofázový
SS - přívod pro signalizační systém
Svítidla dle popisu - viz. TYPY SVÍTIDEL

CV Jednopolový spínač pod omitku, řaz.1, 10A/250V, IP20
CV - centrální vypínač osvětlení - červený
Jednopolový spínač pod omitku, řaz.1, 10A/250V, IP20
Pohybový spínač, 180°, IP20 - spínání VZT
VZT1 Ventilátor CAB-315 RE, 0,357kW/230V
VZT2 Podvěsný odsavač par, 0,27/0,2kW/230V s osvětlením 80W/56W/230V
VZT3 Radiální ventilátor 17W/230V vč. doběhu (dodávka VZT)
VZT-EK Žaluziová klapka elektrická pro VZT2
vzt2.2 Tlačítkový spínač pod omitku, řaz. 1/05, 10A/250V, IP20 s popisem

INDEX	ZMĚNA	DATUM	JMÉNO	PODPIS

Vedoucí projektant		Vedoucí zakázky		Zařtko Tomáš Ing.		Měřítko	
Projektant		Rubín Pavel		Technická kontrola		1:50	
<div><div>LIDICKÁ 1239 363 17 OSTROV/ ČESKÁ REPUBLIKA Tel.: +420353675111 Fax: +420353612416 projekty@bpo.cz www.bpo.cz</div></div>		ZAKÁZKA: B 1612 Modernizace infrastruktury základních škol v Litvínově - projektová dokumentace				Počet A4	
		ZŠ Litvínov - Ruská, dok. pro realizaci stavby				Stupeň projektu	
		ČÁST: Dokumentace objektu				PST	
		Silnoproudá zařízení, hromosvod				Datum dokonění	
		OBSAH: Pavilon D				23.07.2018	
1.np - světelné rozvody				Číslo zakázky		8843-26	
OBJEDNATEL: Město Litvínov				Číslo archivu		BPO 3-100323	
STAVEBNÍK:							