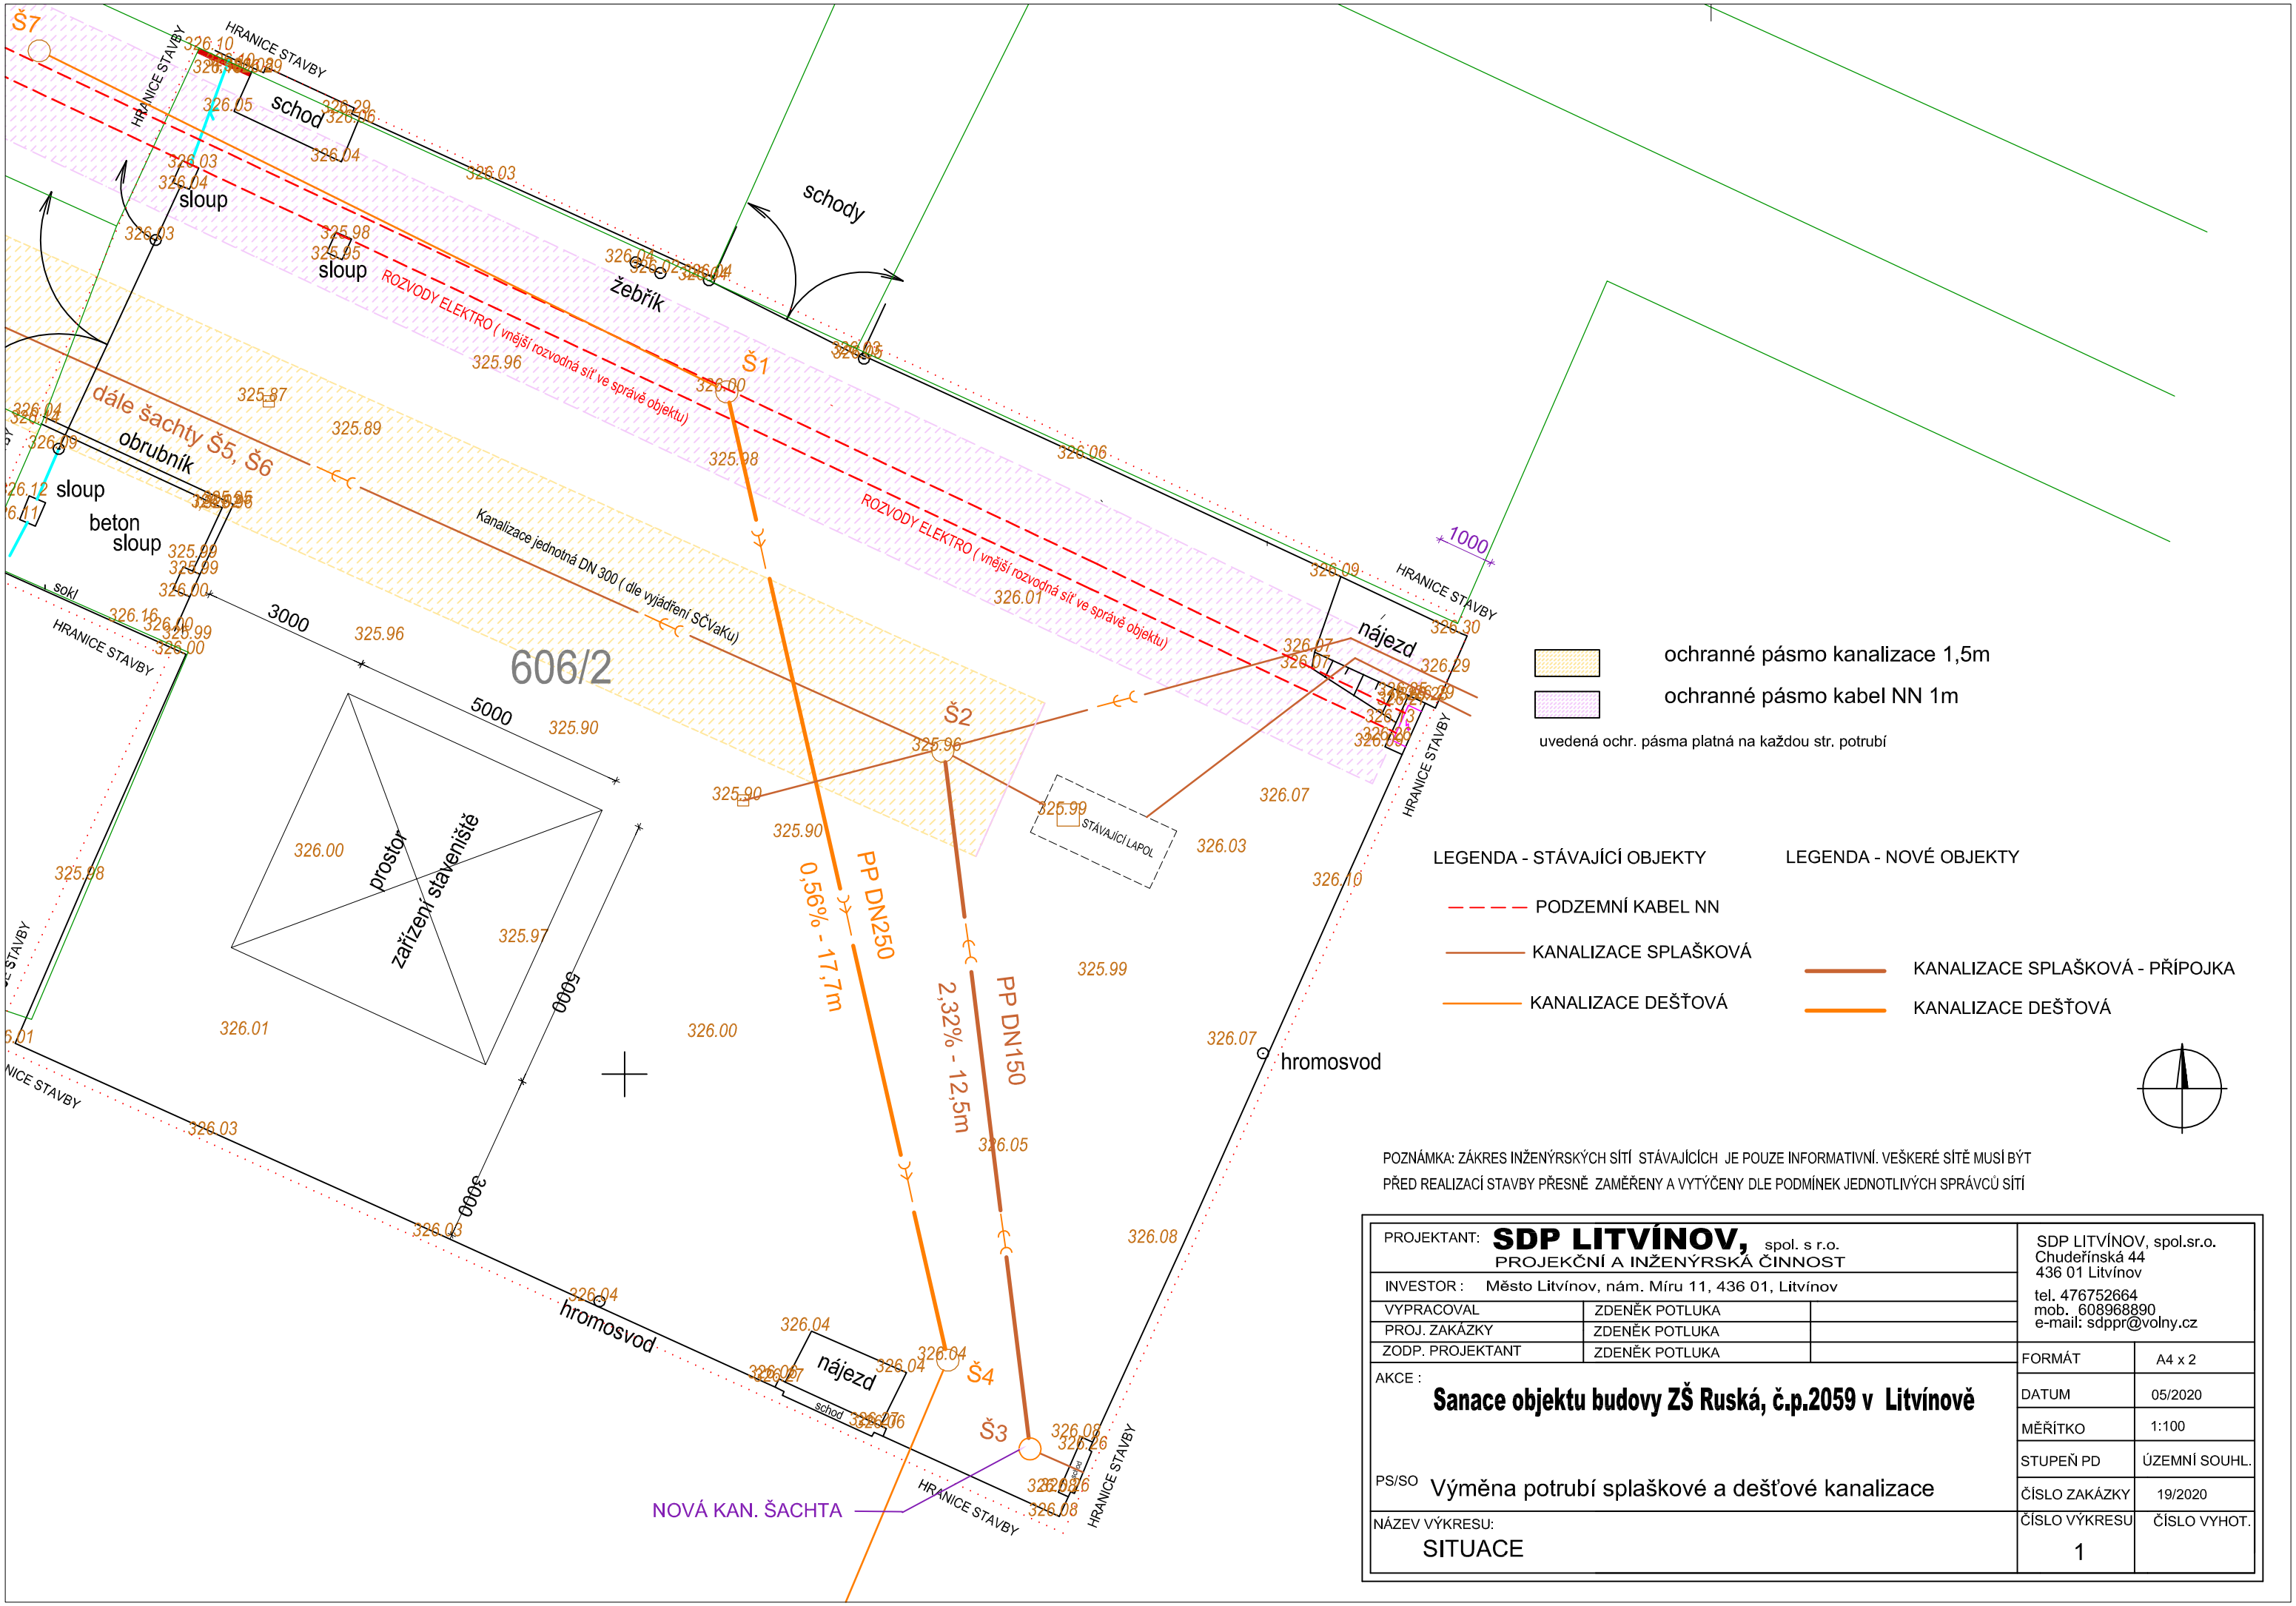

ochranné pásmo kanalizace 1,5m

ochranné pásmo kabel NN 1m

uvedená ochr. pásma platná na každou str. potrubí

LEGENDA - STÁVAJÍCÍ OBJEKTY

- PODZEMNÍ KABEL NN
- KANALIZACE SPLAŠKOVÁ
- KANALIZACE DEŠŤOVÁ

LEGENDA - NOVÉ OBJEKTY

- KANALIZACE SPLAŠKOVÁ - PŘÍPOJKA
- KANALIZACE DEŠŤOVÁ

POZNÁMKA: ZÁKRES INŽENÝRSKÝCH SÍTÍ STÁVAJÍCÍCH JE POUZE INFORMATIVNÍ. VEŠKERÉ SÍTĚ MUSÍ BÝT PŘED REALIZACÍ STAVBY PŘESNĚ ZAMĚŘENY A VYTÝČENY DLE PODMÍNEK JEDNOTLIVÝCH SPRÁVCŮ SÍTÍ

PROJEKTANT: **SDP LITVÍNOV,** spol. s r.o. PROJEKČNÍ A INŽENÝRSKÁ ČINNOST		SDP LITVÍNOV, spol.sr.o. Chudeřínská 44 436 01 Litvínov tel. 476752664 mob. 608968890 e-mail: sdppr@volny.cz
INVESTOR : Město Litvínov, nám. Míru 11, 436 01, Litvínov		
VYPRACOVAL	ZDENĚK POTLUKA	
PROJ. ZAKÁZKY	ZDENĚK POTLUKA	
ZODP. PROJEKTANT	ZDENĚK POTLUKA	

AKCE :

Sanace objektu budovy ZŠ Ruská, č.p.2059 v Litvínově

PS/SO Výměna potrubí splaškové a dešťové kanalizace

NÁZEV VÝKRESU: SITUACE

FORMÁT	A4 x 2
DATUM	05/2020
MĚŘÍTKO	1:100
STUPEŇ PD	ÚZEMNÍ SOUHL.
ČÍSLO ZAKÁZKY	19/2020
ČÍSLO VÝKRESU	ČÍSLO VYHOT.
1	