


LEGENDA MÍSTNOSTÍ:

Číslo	Název	Užití	Podlaží	Plocha	Poznámky


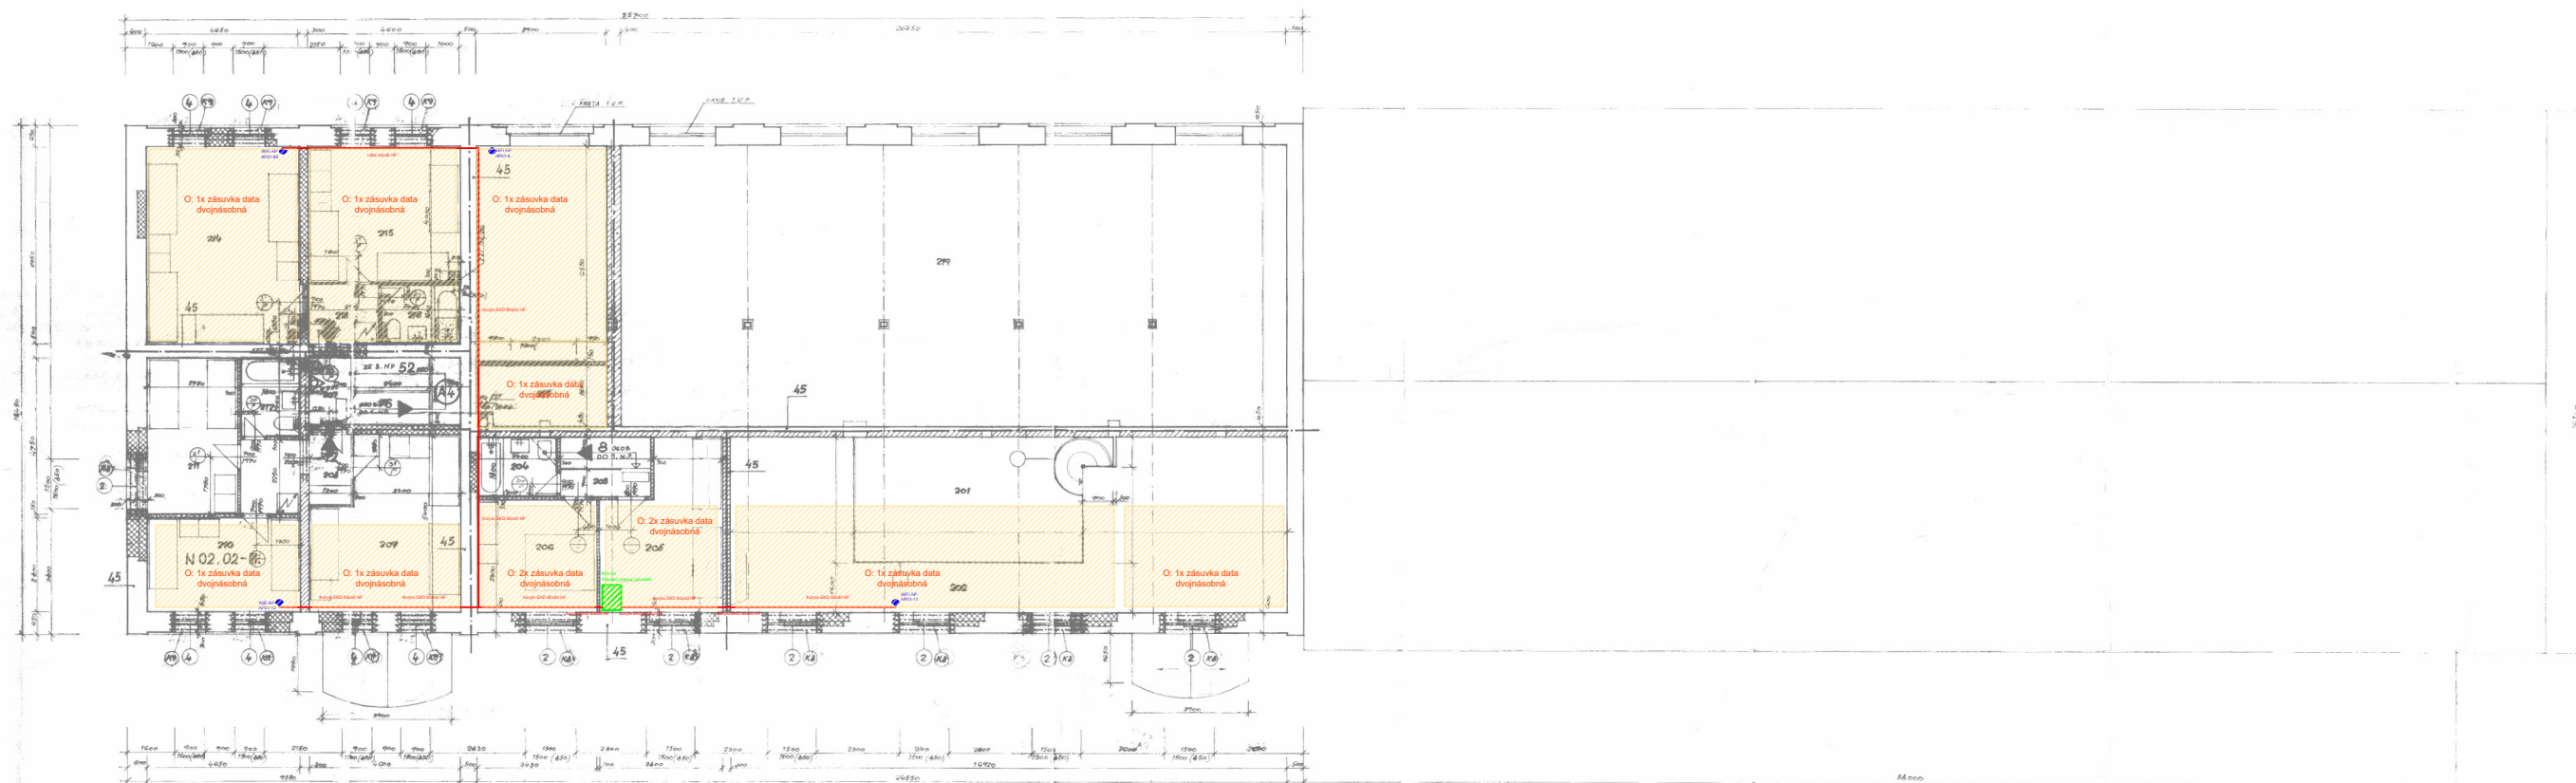

VYPRACOVAL: Ing. Martin Pluhař	SCHVÁLIL: Ing. Martin Pluhař	DATUM: 12/2023	IMP engineering s.r.o.	
INVESTOR: SOŠ pro ochranu a obnovu životního prostředí - Schola Humanitas	STUPĚŇ PD: DSP			
AKCE: Rekonstrukce sítě LAN SOŠ pro ochranu a obnovu životního prostředí			ZMĚNA: --	ZAKÁZKOVÉ Č.: --
VÝKRES: Hlavní budova - 2. NP - levá část			MĚŘÍTKO: --	VÝKRES Č.: 01-02N-L