


ZÁMECKÝ PARK LITVÍNOV - SITUACE STÁVAJÍCÍ STAV VEGETAČNÍCH PRVKŮ

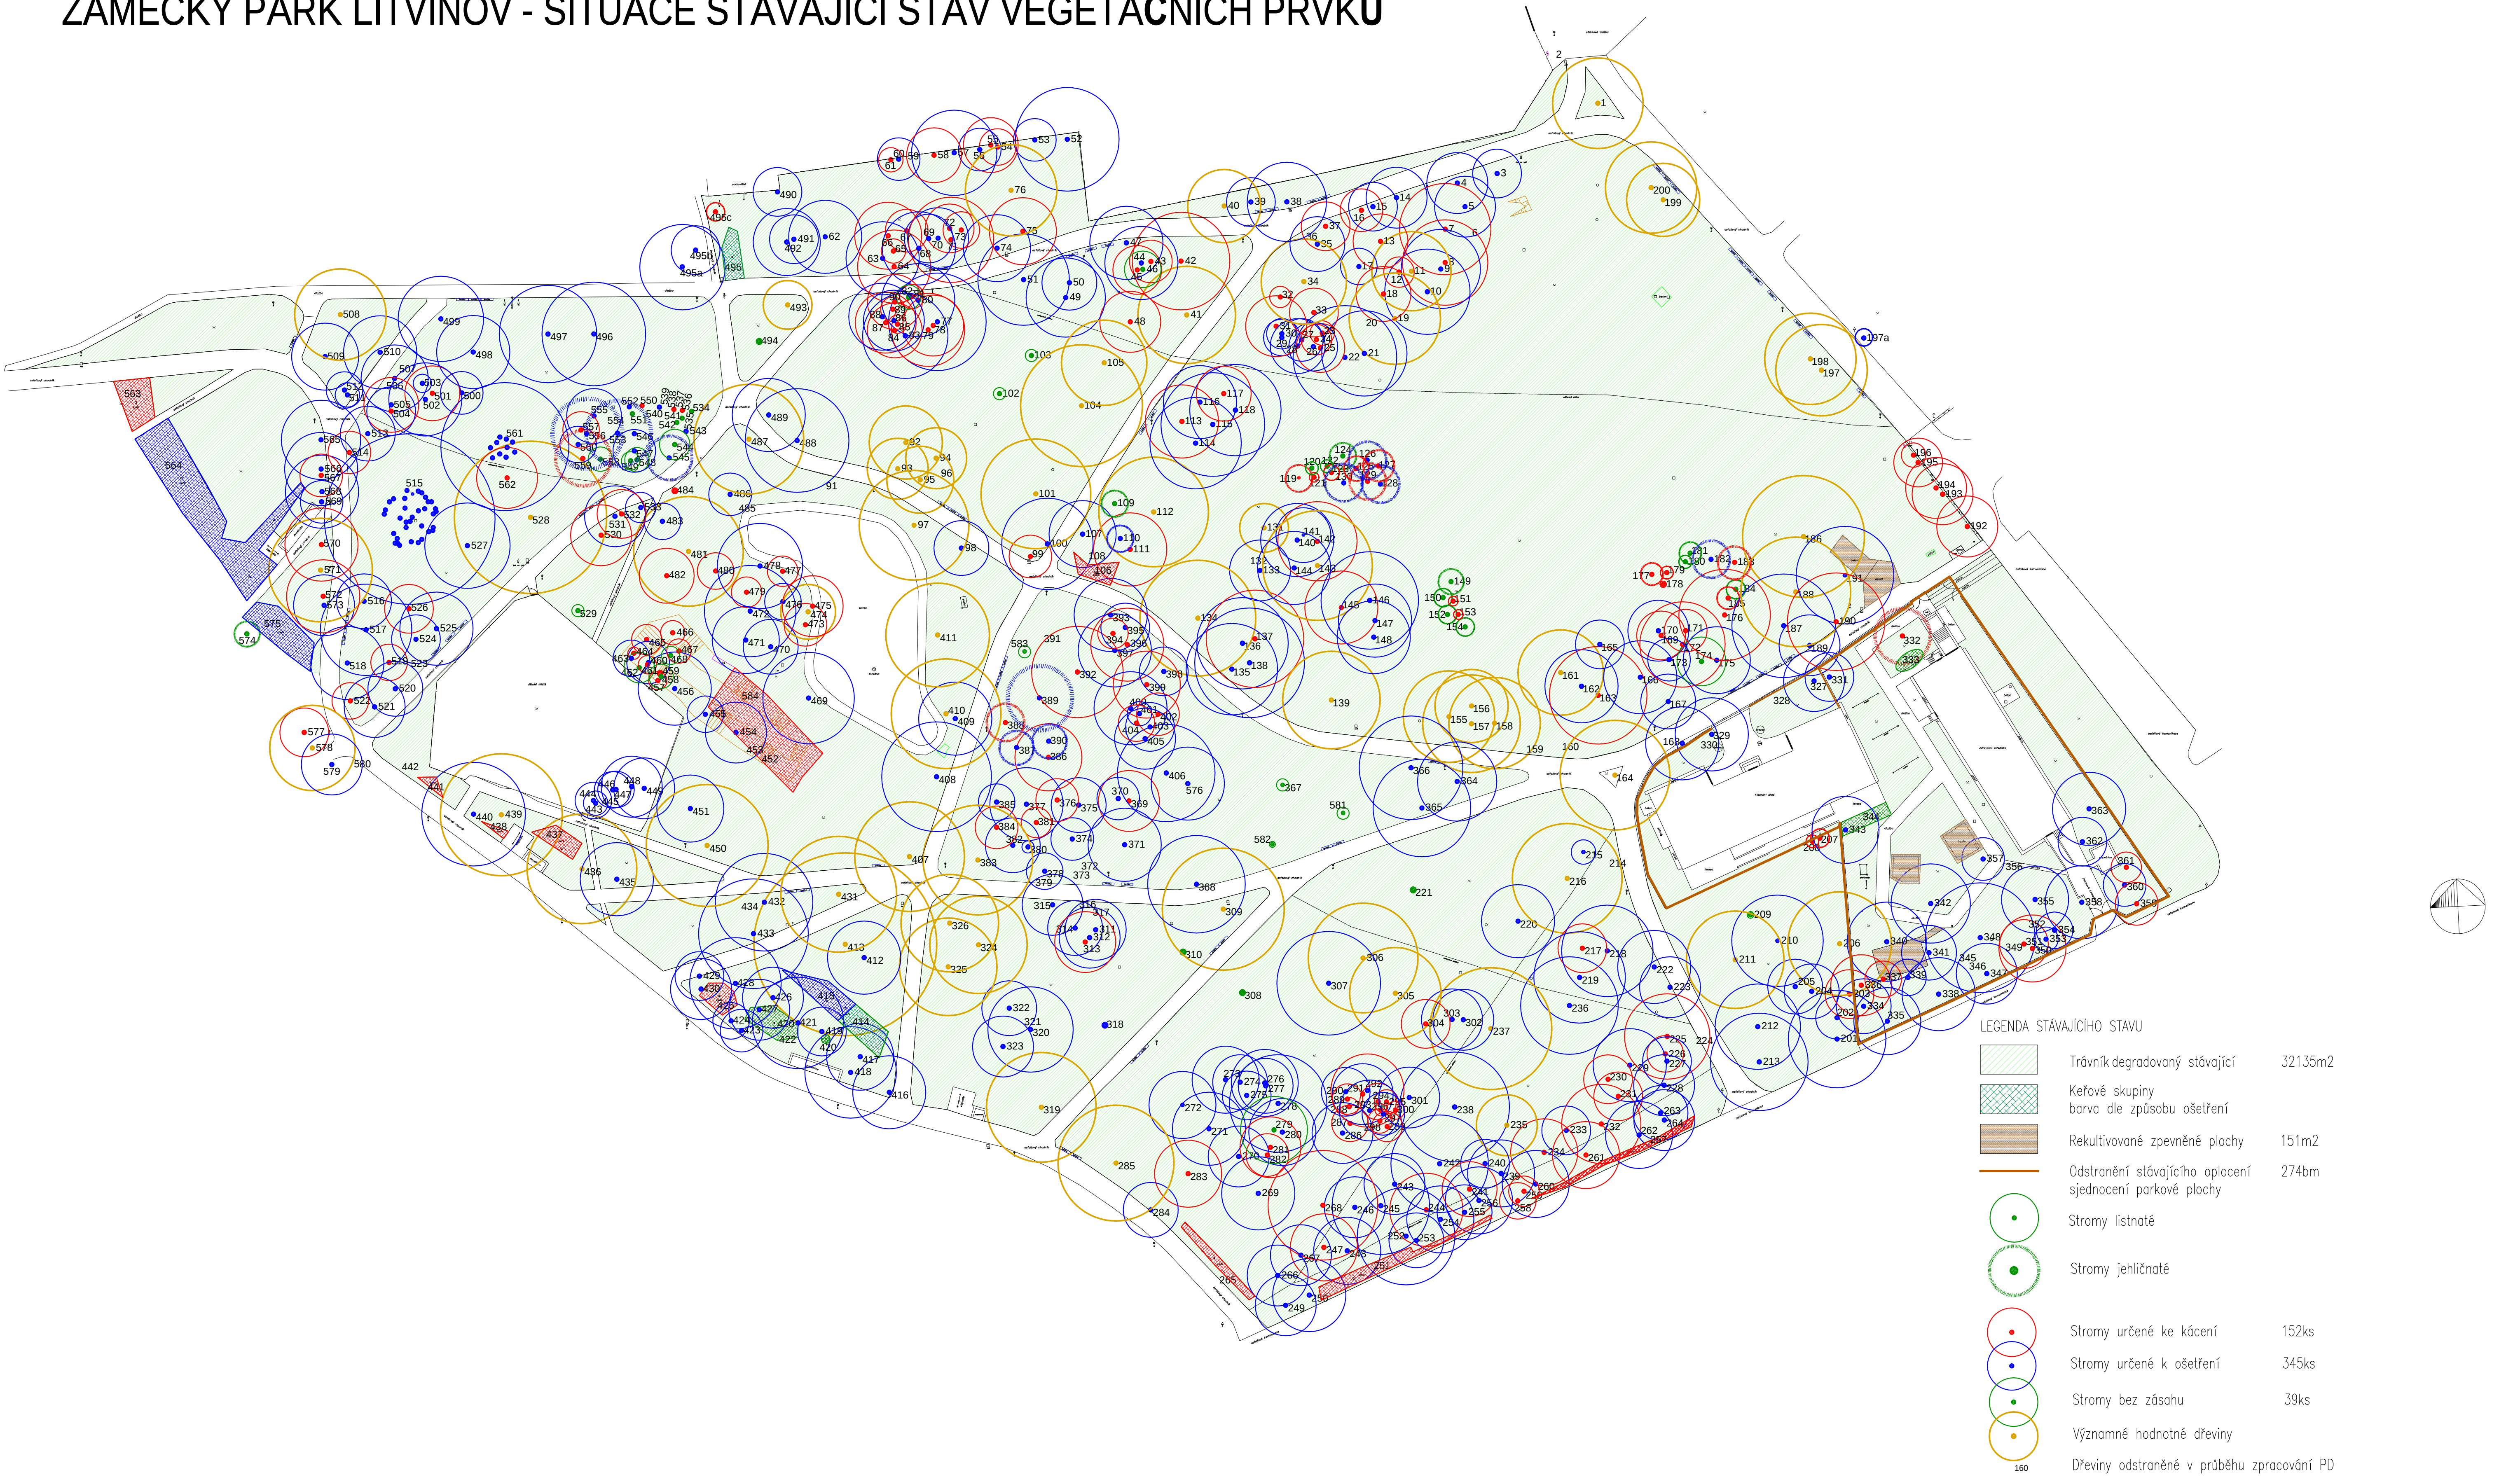

- LEGENDA STÁVAJÍCÍHO STAVU
- Trávník degradovaný stávající 32135m2
 - Keřové skupiny barva dle způsobu ošetření
 - Rekultivované zpevněné plochy 151m2
 - Odstranění stávajícího oplocení sjednocení parkové plochy 274bm
 - Stromy listnaté
 - Stromy jehličnaté
 - Stromy určené ke kácení 152ks
 - Stromy určené k ošetření 345ks
 - Stromy bez zásahu 39ks
 - Významné hodnotné dřeviny
 - Dřeviny odstraněné v průběhu zpracování PD 160

Hlavní projektant	Vedoucí projektu	Vypracoval	Kontroloval
Ing. Ivan Marek	Ing. Barbora Eismanová	Ing. Barbora Kubečková	Ing. Barbora Eismanová
objekt: Revitalizace zámeckého parku Litvínov			
investor: Město Litvínov, MěÚ Litvínov, nám.Míru 11, 436 01 Litvínov			
obsah: SITUACE - Stávající stav, dendrologický průzkum - Vegetační prvky			
číslo zakázky		01/10/2012	
stupeň dokumentace		RD	
datum		říjen/2012	
měřítko		1:500	formát A1
datum revize:		výřez číslo: 5.	