


Půdorys - etapa II.
M 1:100

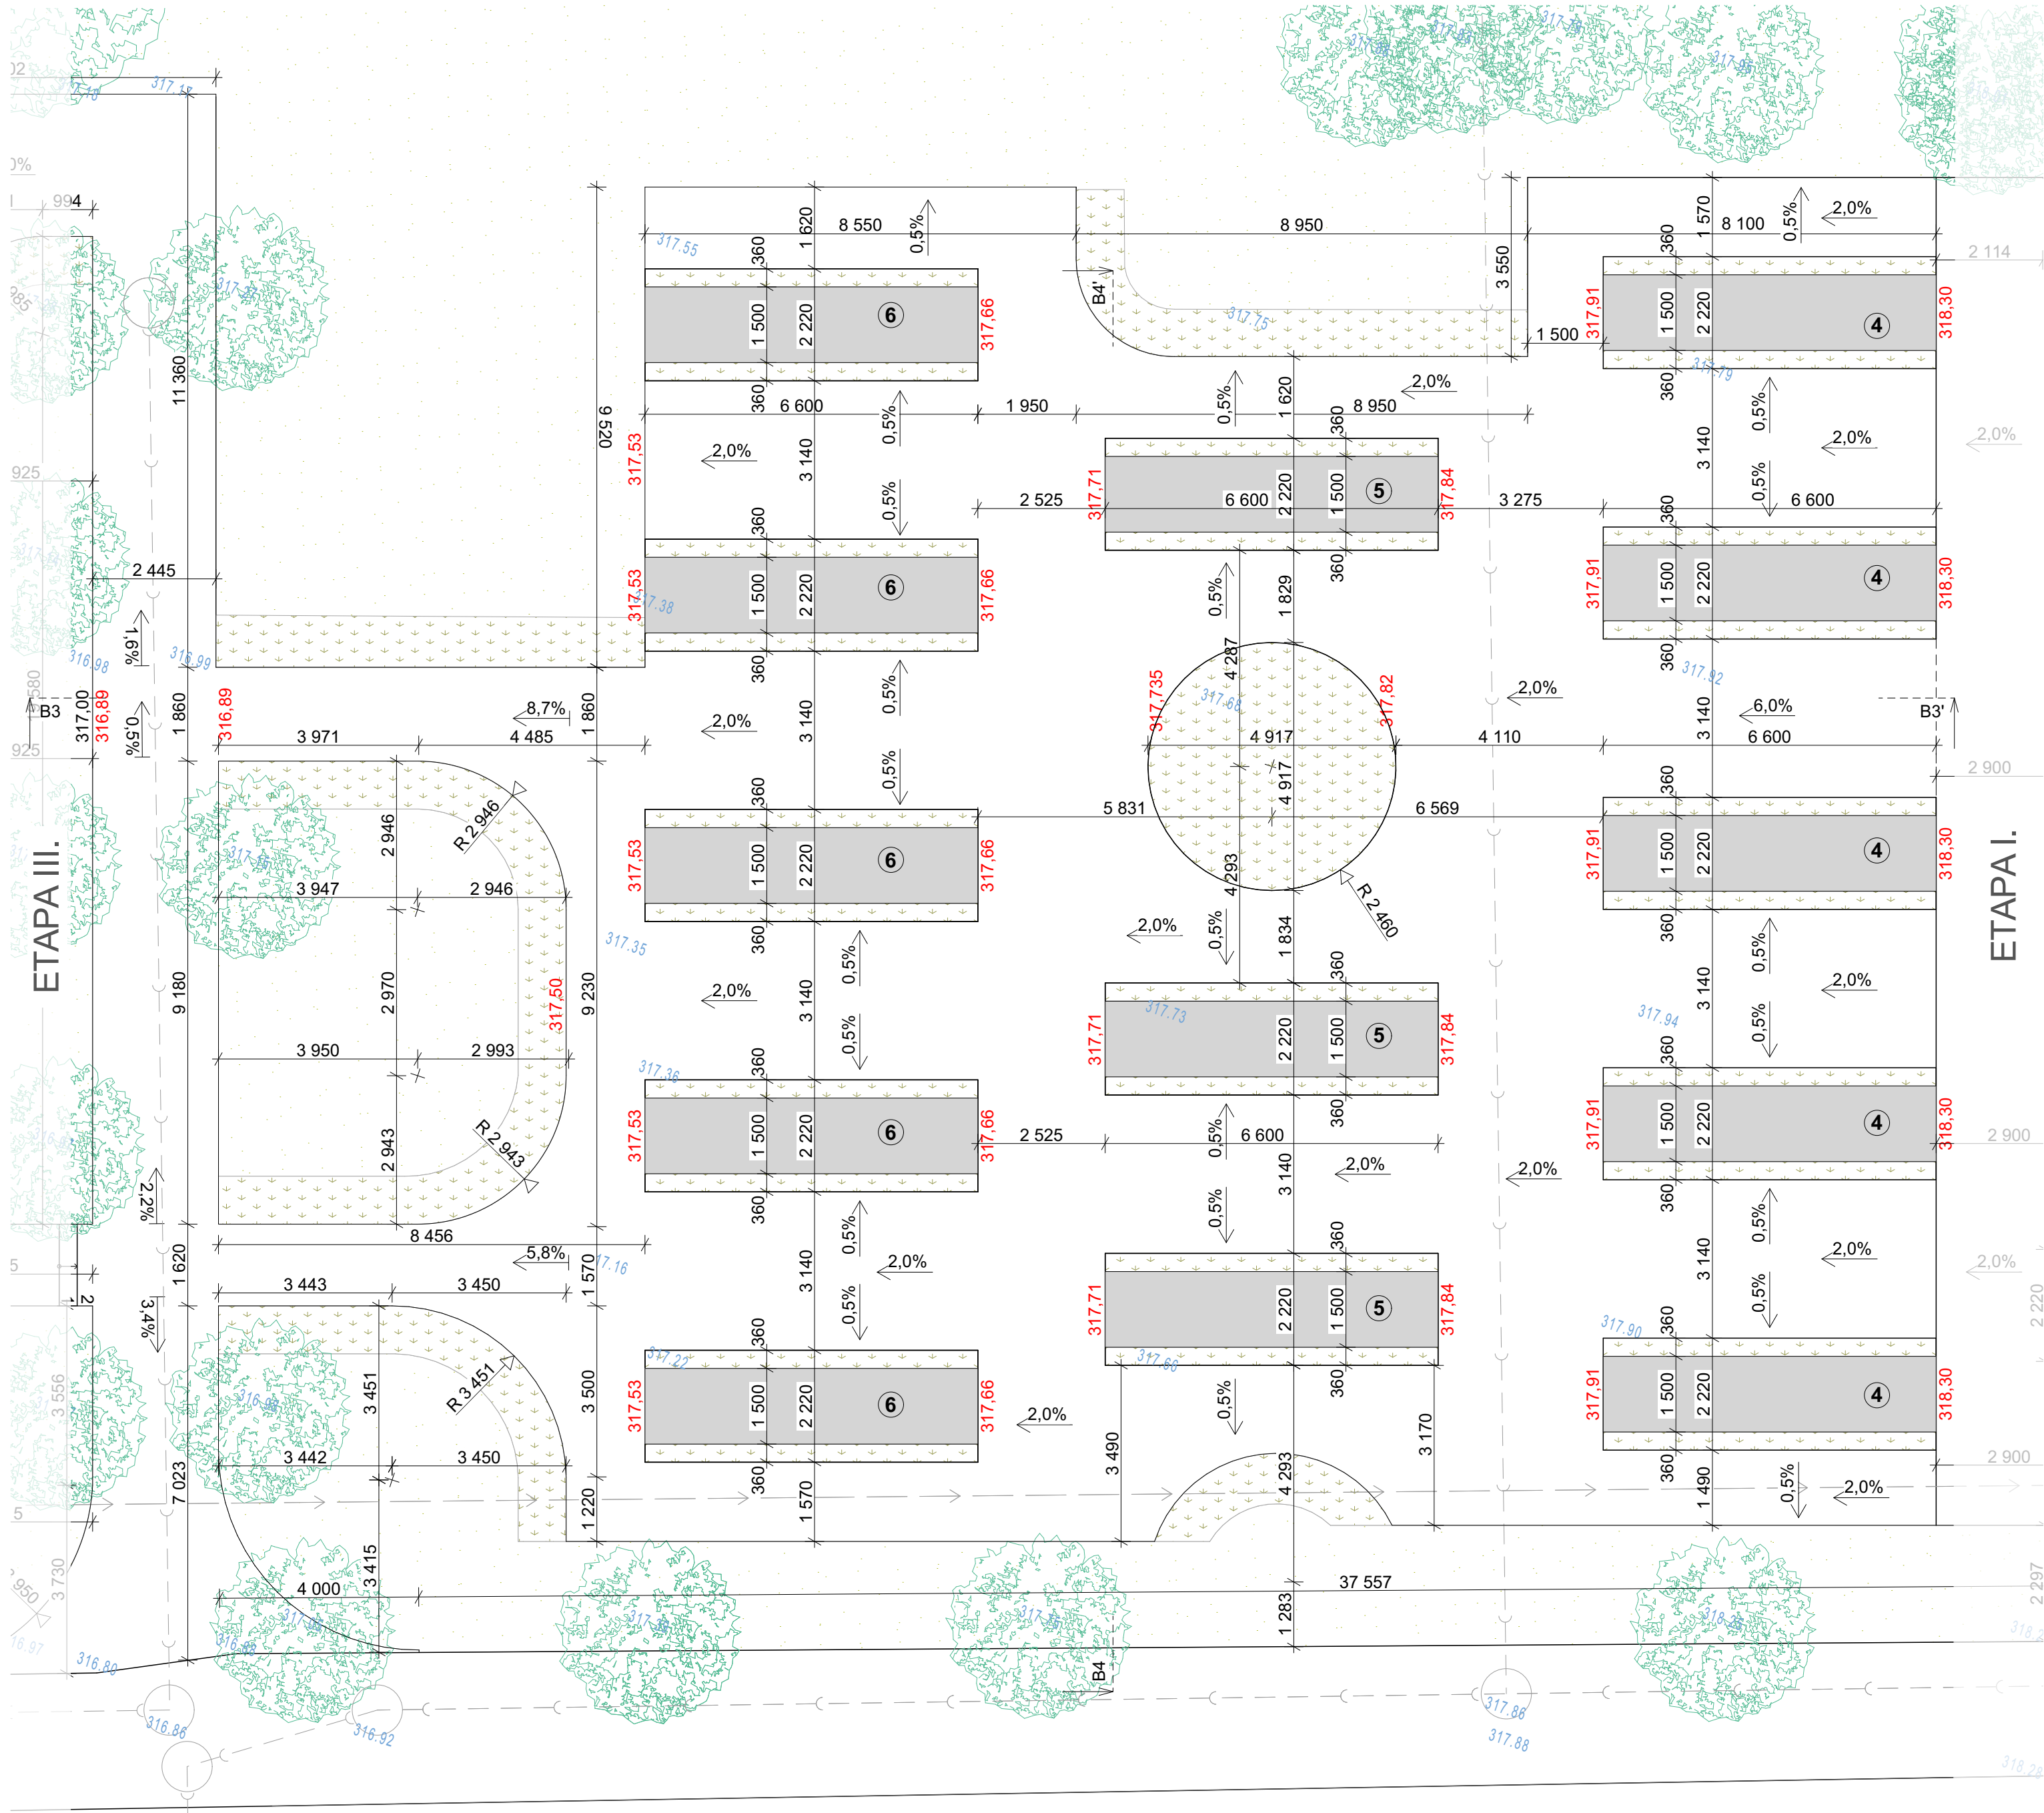

ZÍDKY č.4

dno výkopu	16,84
základová spára	16,94
vrch základových pásů	17,94
založení cihl. zdi	18,04

ZÍDKY č.6

dno výkopu	16,48
základová spára	16,58
vrch základových pásů	17,58
založení cihl. zdi	17,68

ZÍDKY č.5

dno výkopu	16,66
základová spára	16,76
vrch základových pásů	17,76
založení cihl. zdi	17,86

LEGENDA MATERIÁLŮ / OBJEKTŮ

- KOLUMBÁRNÍ ZÍDKA
- PLOCHY VÝSADBY, viz. výkres D.1.1.8 - Výsadba - etapa II.
- TRÁVNÍK
- STÁVAJÍCÍ VÝSKOPIS
- VÝŠKY UPRAVENÉHO TERÉNU
- STÁVAJÍCÍ STROM URČENÝ KE KÁCENÍ
- STÁVAJÍCÍ STROM

INFORMACE

SAMOSTATNĚ JSOU ŘEŠENY DÍLČÍ PROJEKTY PROFESÍ A SPECIALIZACÍ


V PŘÍPADĚ NEJASNOSTI MEZI STAVEBNÍ ČÁSTÍ PROJEKTU A POŽÁRNĚ BEZPEČNOSTNÍHO ŘEŠENÍ JE PBŘ VŽDY PRIORITY

PŘI REALIZACI JAKÉKOLIV DÍLČÍ ČÁSTI OBJEKTU JE NUTNÉ POUŽÍVAT KOMPLETNÍ DOKUMENTACI VČETNĚ VŠECH PŘÍLOH

DALŠÍ POTŘEBNÉ INFORMACE - VIZ ČÁST DOKUMENTACE D1 VČETNĚ VÝPISU PRVKŮ

POZNÁMKA OBECNÁ

ZA PŘÍPADNÉ ZMĚNY OPROTI SCHVÁLENÉ PROJEKTOVÉ DOKUMENTACI, KTERÉ NEBUDOU POTVRZENY/SCHVÁLENY GENERÁLNÍM PROJEKTANTEM STAVBY, NENESE GENERÁLNÍ PROJEKTANT ŽÁDNOU ZODPOVĚDNOST.

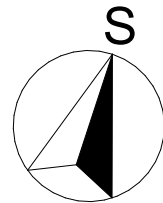

název a místo stavby: Peter Mark s.r.o.

O2309 Hřbitov Litvínov -
Kolumbární zdi - projektová
dokumentace III

k.ú. Horní Litvínov [686042], parc. č. 2785

investor:
Město Litvínov
Městský úřad Litvínov, náměstí Míru 11, 436 01 Litvínov
Zastoupený: Karlem Rosenbaumem, 1. místostarostou města

část:
D.1.1 Architektonicko-stavební řešení

zodpovědný projektant :
Petr Mareček, ČKAIT 1103789

vypracoval :
Ing. Karolína Zerzoňová

stupeň dokumentace:
DSP+DPS

výkres:
Etapa II.

měřítko: datum: formát:
1:100 SRPEN 2024 A2

číslo výkresu:
D.1.1.5