


Bourací práce - etapa II.
M 1:100

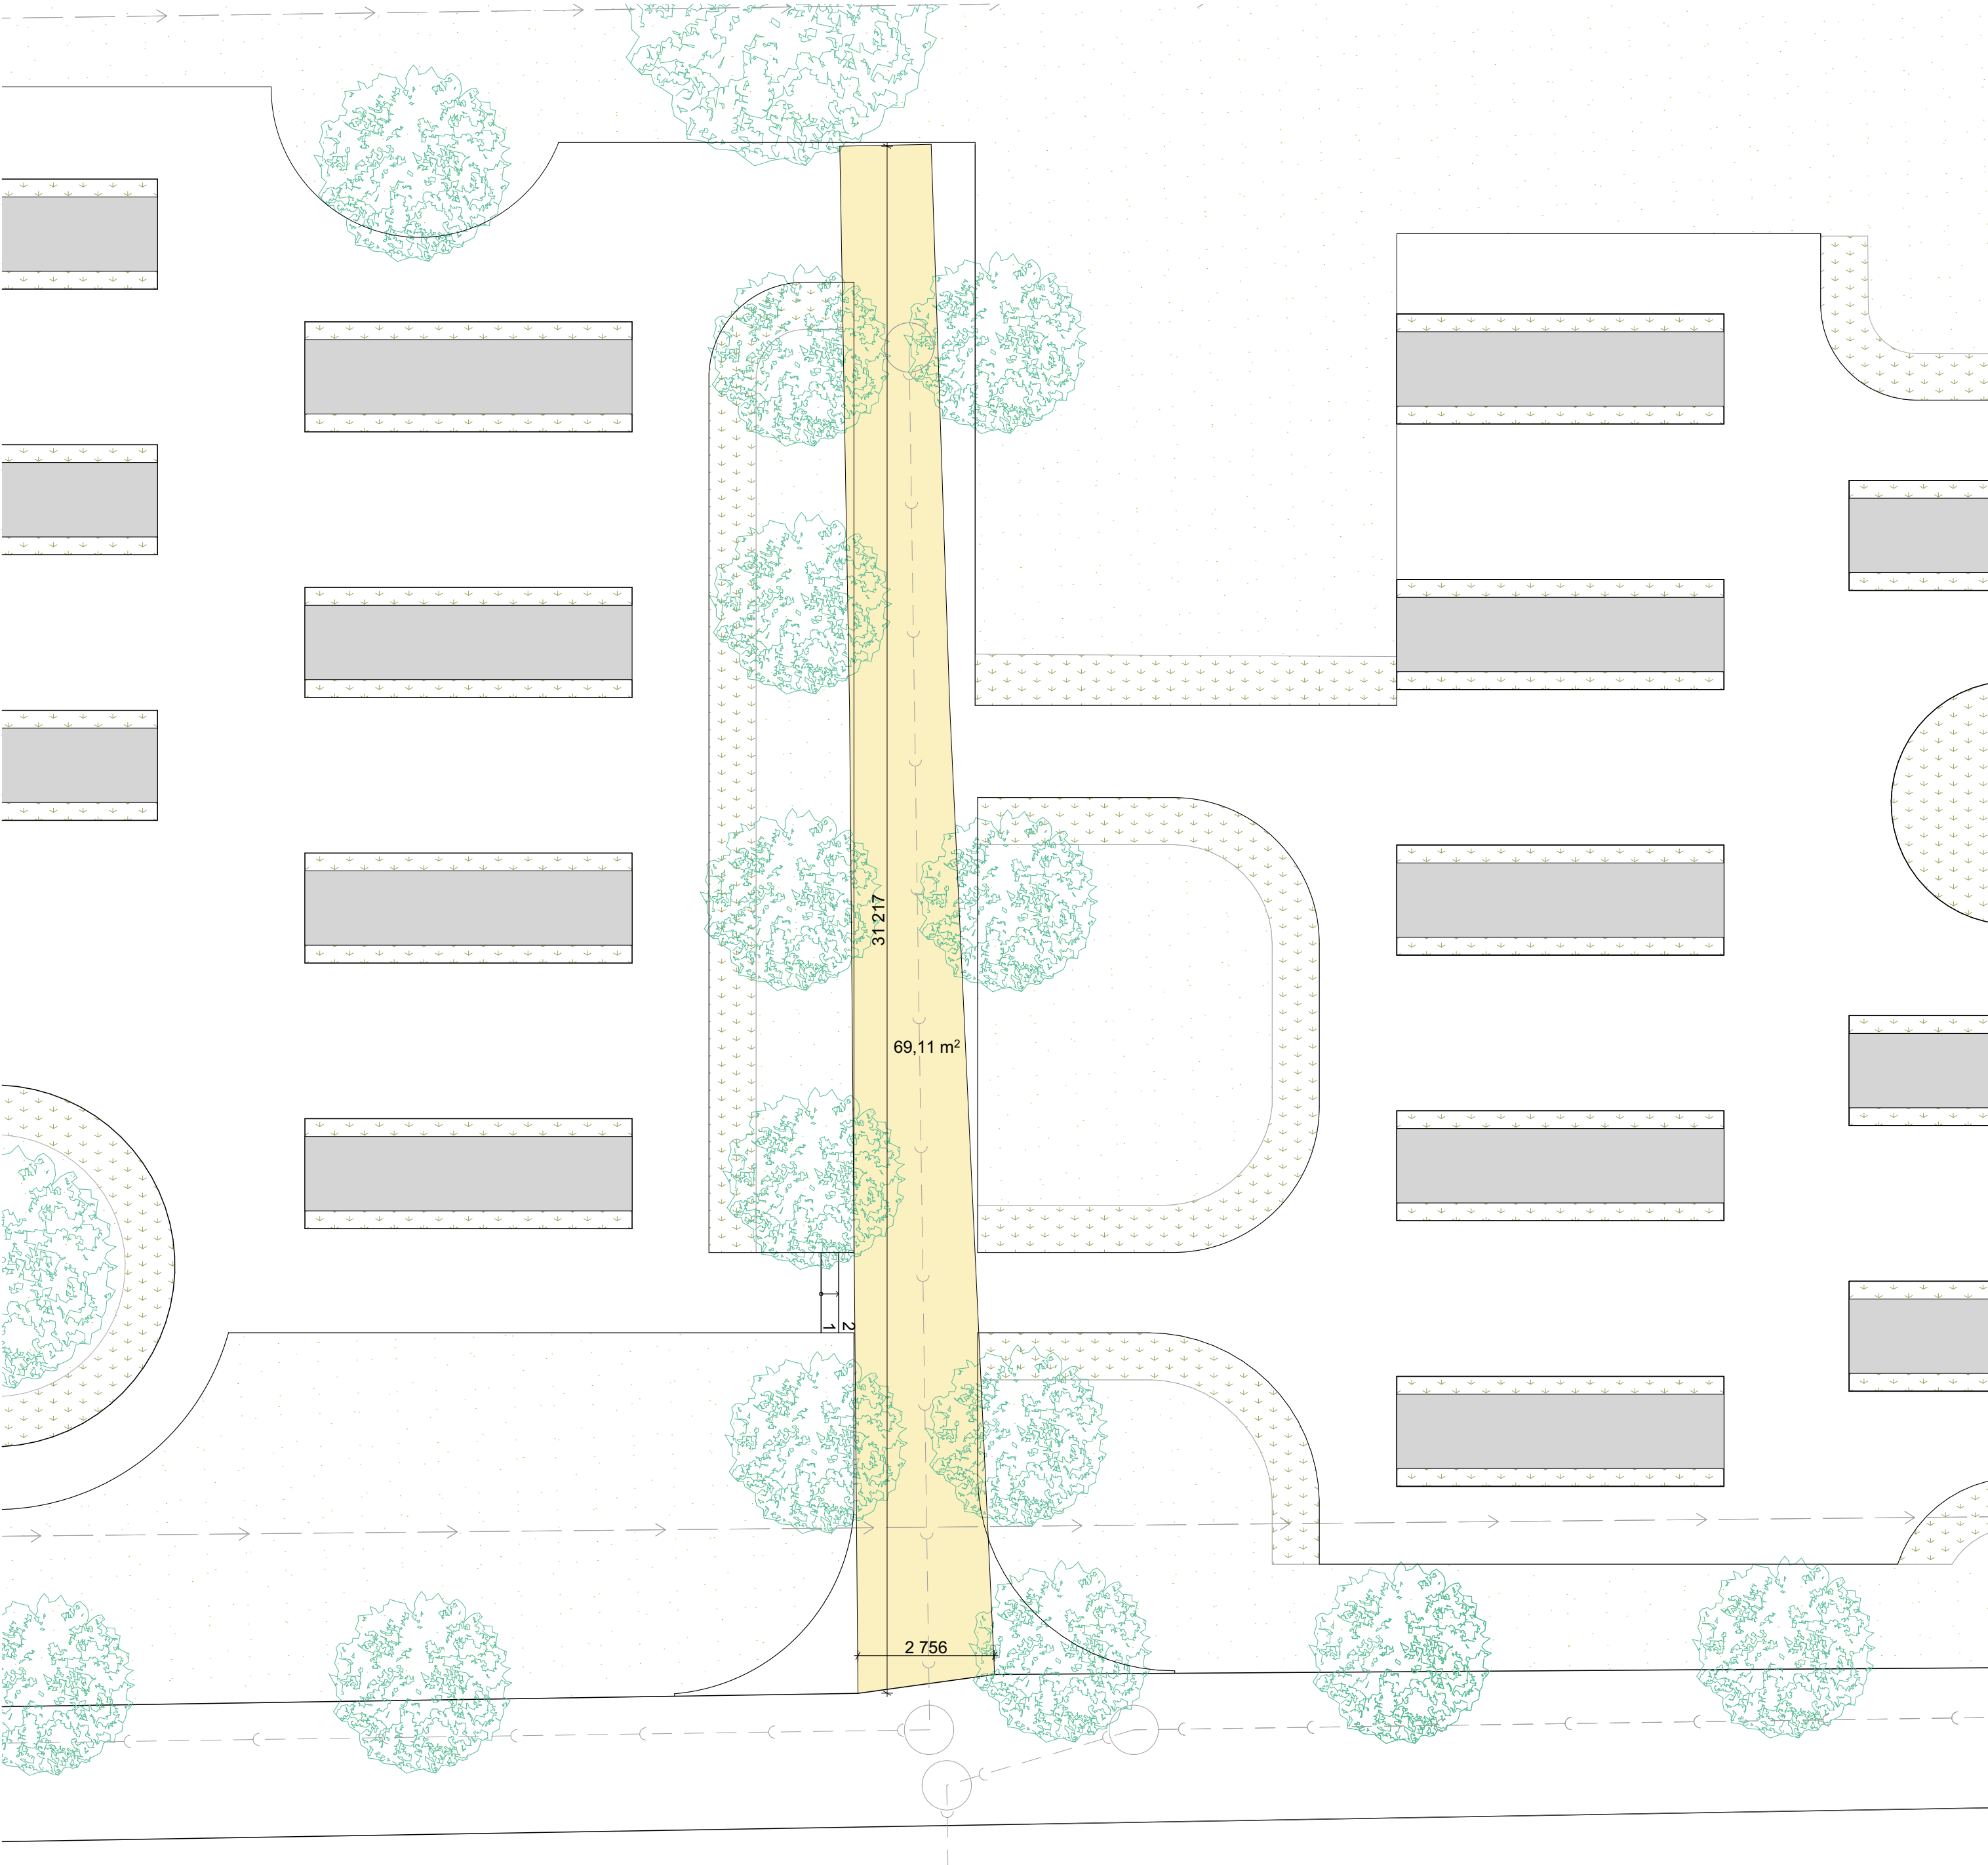

LEGENDA MATERIÁLŮ / OBJEKTŮ


- BOURACÍ PRÁCE
- KOLUMBÁRNÍ ZÍDKA
- PLOCHY VÝSADBY, viz. výkres D.1.1.8 - Výsadba - etapa II.
- TRÁVNÍK
- 317.90 STÁVAJÍCÍ VÝŠKOPIS
- 317.91 VÝŠKY UPRAVENÉHO TERÉNU
- STÁVAJÍCÍ STROM URČENÝ KE KÁCENÍ
- STÁVAJÍCÍ STROM

INFORMACE

SAMOSTATNĚ JSOU ŘEŠENY DÍLČÍ PROJEKTY PROFESÍ A SPECIALIZACÍ
V PŘÍPADĚ NEJASNOSTI MEZI STAVEBNÍ ČÁSTI PROJEKTU A POŽÁRNĚ
BEZPEČNOSTNÍHO ŘEŠENÍ JE PBŘ VŽDY PRIORITY
PŘI REALIZACI JAKÉKOLIV DÍLČÍ ČÁSTI OBJEKTU JE NUTNÉ POUŽÍVAT KOMPLETNÍ
DOKUMENTACI VČETNĚ VŠECH PŘÍLOH
DALŠÍ POTŘEBNÉ INFORMACE - VIZ ČÁST DOKUMENTACE D1 VČETNĚ VÝPISU PRVKŮ

POZNÁMKA OBECNÁ

ZA PŘÍPADNÉ ZMĚNY OPROTI SCHVÁLENÉ PROJEKTOVÉ DOKUMENTACI,
KTERÉ NEBUDOU POTVRZENY/SCHVÁLENY GENERÁLNÍM PROJEKTANTEM
STAVBY, NENESE GENERÁLNÍ PROJEKTANT ŽÁDNOU ZODPOVĚDNOST.

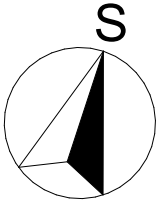

název a místo stavby: Peter Mark s.r.o.

O2309 Hřbitov Litvínov -
Kolumbární zdi - projektová
dokumentace III

k.ú. Horní Litvínov [686042], parc. č. 2785

investor:
Město Litvínov
Městský úřad Litvínov, náměstí Míru 11, 436 01 Litvínov
Zastoupený: Karlem Rosenbaumem, 1. místostarostou města

část:
D.1.1 Architektonicko-stavební řešení

zodpovědný projektant :
Petr Mareček, ČKAIT 1103789

vypracoval :
Ing. Karolína Zerzoňová

stupeň dokumentace:
DSP+DPS

výkres:
Bourací práce - etapa II.

měřítko: datum: formát:
1:100 SRPEN 2024 A2

číslo výkresu:
D.1.1.6