


Výsadba - etapa I.
M 1:100

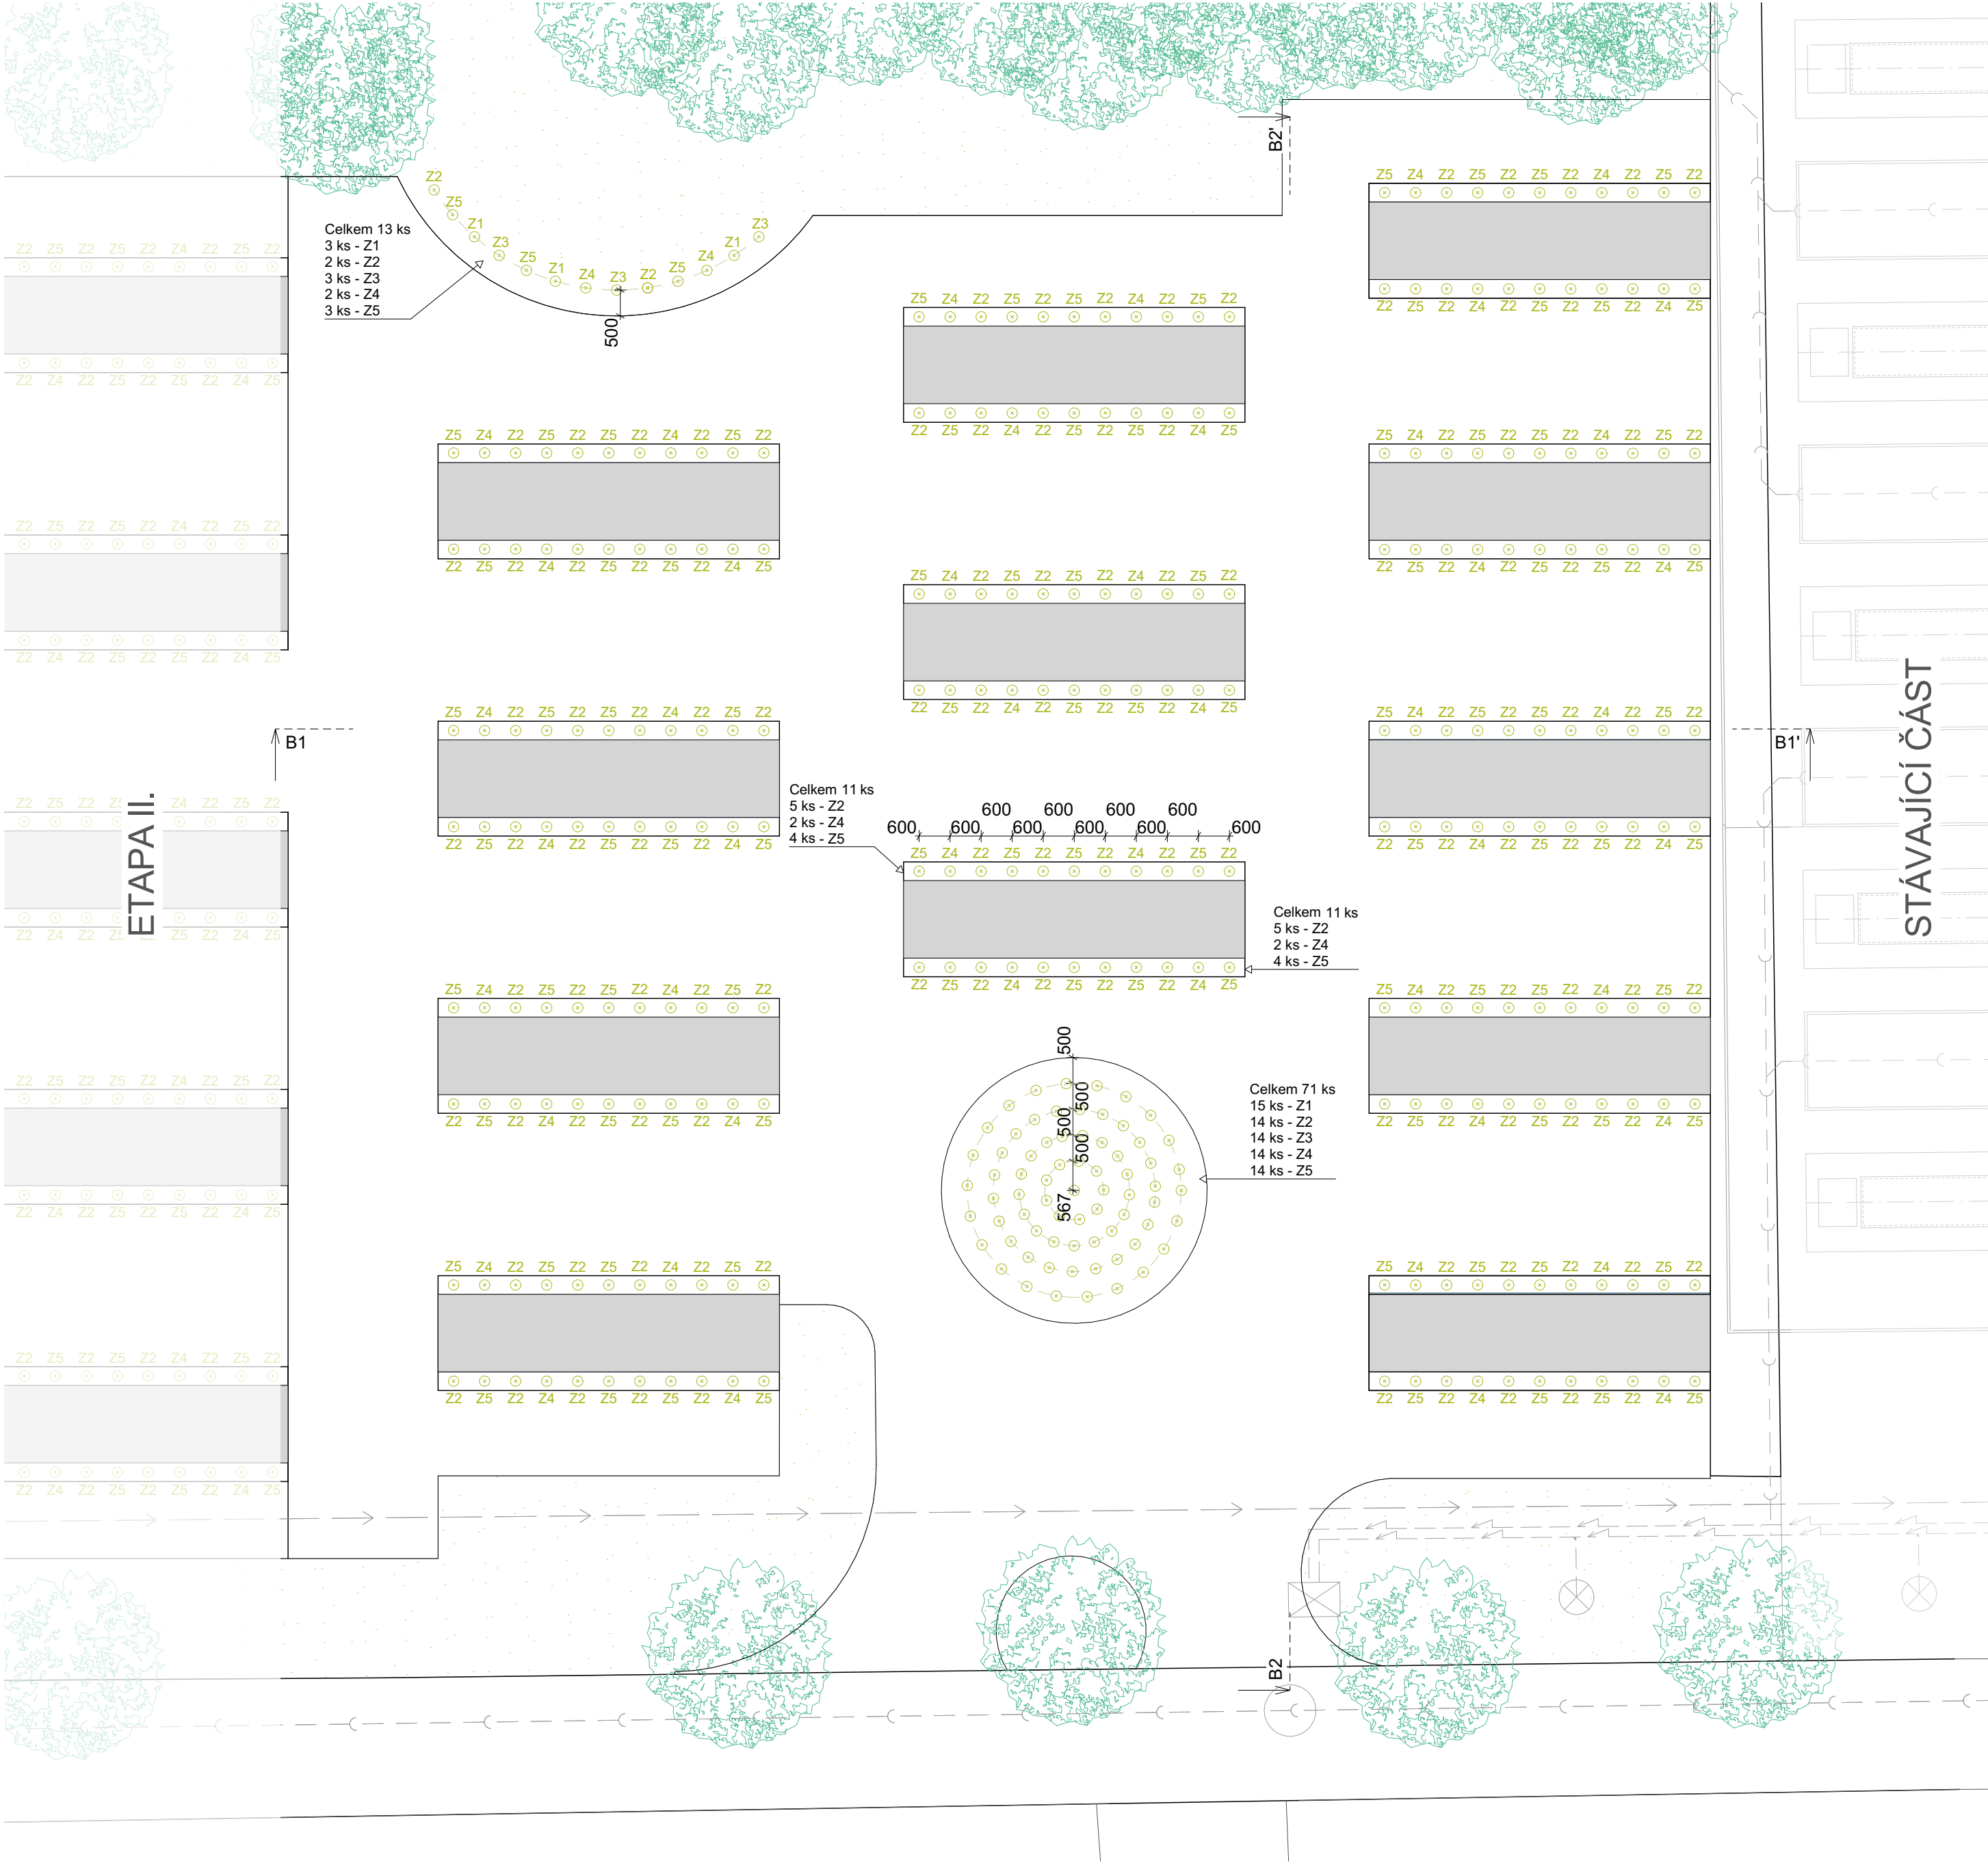

LEGENDA ZNAČENÍ

- TRÁVNÍK
- STÁVAJÍCÍ STROM URČENÝ KE KÁCENÍ
- STÁVAJÍCÍ STROM
- VYSÁZENÍ NOVÉ NÁHRADNÍ VÝSADBY - TŘEŠEŇ
- Z1 KORUNATKA KLANÁ
- Z2 SKALNÍK DROBNOLISTÝ
- Z3 SKALNÍK DAMERŮV
- Z4 TAVOLNÍK JAPONSKÝ
- Z5 TAVOLNÍK JAPONSKÝ_GOLDFLAME

CELKOVÉ POČTY SAZENIC NA ETAPU I:

- Z1 18 ks
- Z2 136 ks
- Z3 17 ks
- Z4 64 ks
- Z5 113 ks

INFORMACE

SAMOSTATNĚ JSOU ŘEŠENY DÍLČÍ PROJEKTY PROFESÍ A SPECIALIZACÍ


V PŘÍPADĚ NEJASNOSTI MEZI STAVEBNÍ ČÁSTÍ PROJEKTU A POŽÁRNĚ BEZPEČNOSTNÍHO ŘEŠENÍ JE PBŘ VŽDY PRIORITY

PŘI REALIZACI JAKÉKOLIV DÍLČÍ ČÁSTI OBJEKTU JE NUTNÉ POUŽÍVAT KOMPLETNÍ DOKUMENTACI VČETNĚ VŠECH PŘÍLOH

DALŠÍ POTŘEBNÉ INFORMACE - VIZ ČÁST DOKUMENTACE D1 VČETNĚ VÝPISU PRVKŮ

POZNÁMKA OBEČNÁ

ZA PŘÍPADNÉ ZMĚNY OPROTI SCHVÁLENÉ PROJEKTOVÉ DOKUMENTACI, KTERÉ NEBUDOU POTVRZENY/SCHVÁLENY GENERÁLNÍM PROJEKTANTEM STAVBY,NENESE GENERÁLNÍ PROJEKTANT ŽÁDNOU ZODPOVĚDNOST.

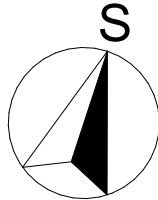

název a místo stavby: Peter Mark s.r.o.

O2309 Hřbitov Litvínov -
Kolumbární zdi - projektová
dokumentace III

k.ú. Horní Litvínov [686042], parc. č. 2785

investor:
Město Litvínov
Městský úřad Litvínov, náměstí Míru 11, 436 01 Litvínov
Zastoupený: Karlem Rosenbaumem, 1. místostarostou města

část:
D.1.1 Architektonicko-stavební řešení

zodpovědný projektant :
Petr Mareček, ČKAIT 1103789

vypracoval :
Ing. Karolína Zerzoňová

stupeň dokumentace:
DSP+DPS

výkres:
Výsadba - etapa I.

měřitko: datum: formát:
1:100 SRPEN 2024 A2

číslo výkresu:
D.1.1.4