


## PŮDORYS 2.NP - BOURACÍ PRÁCE

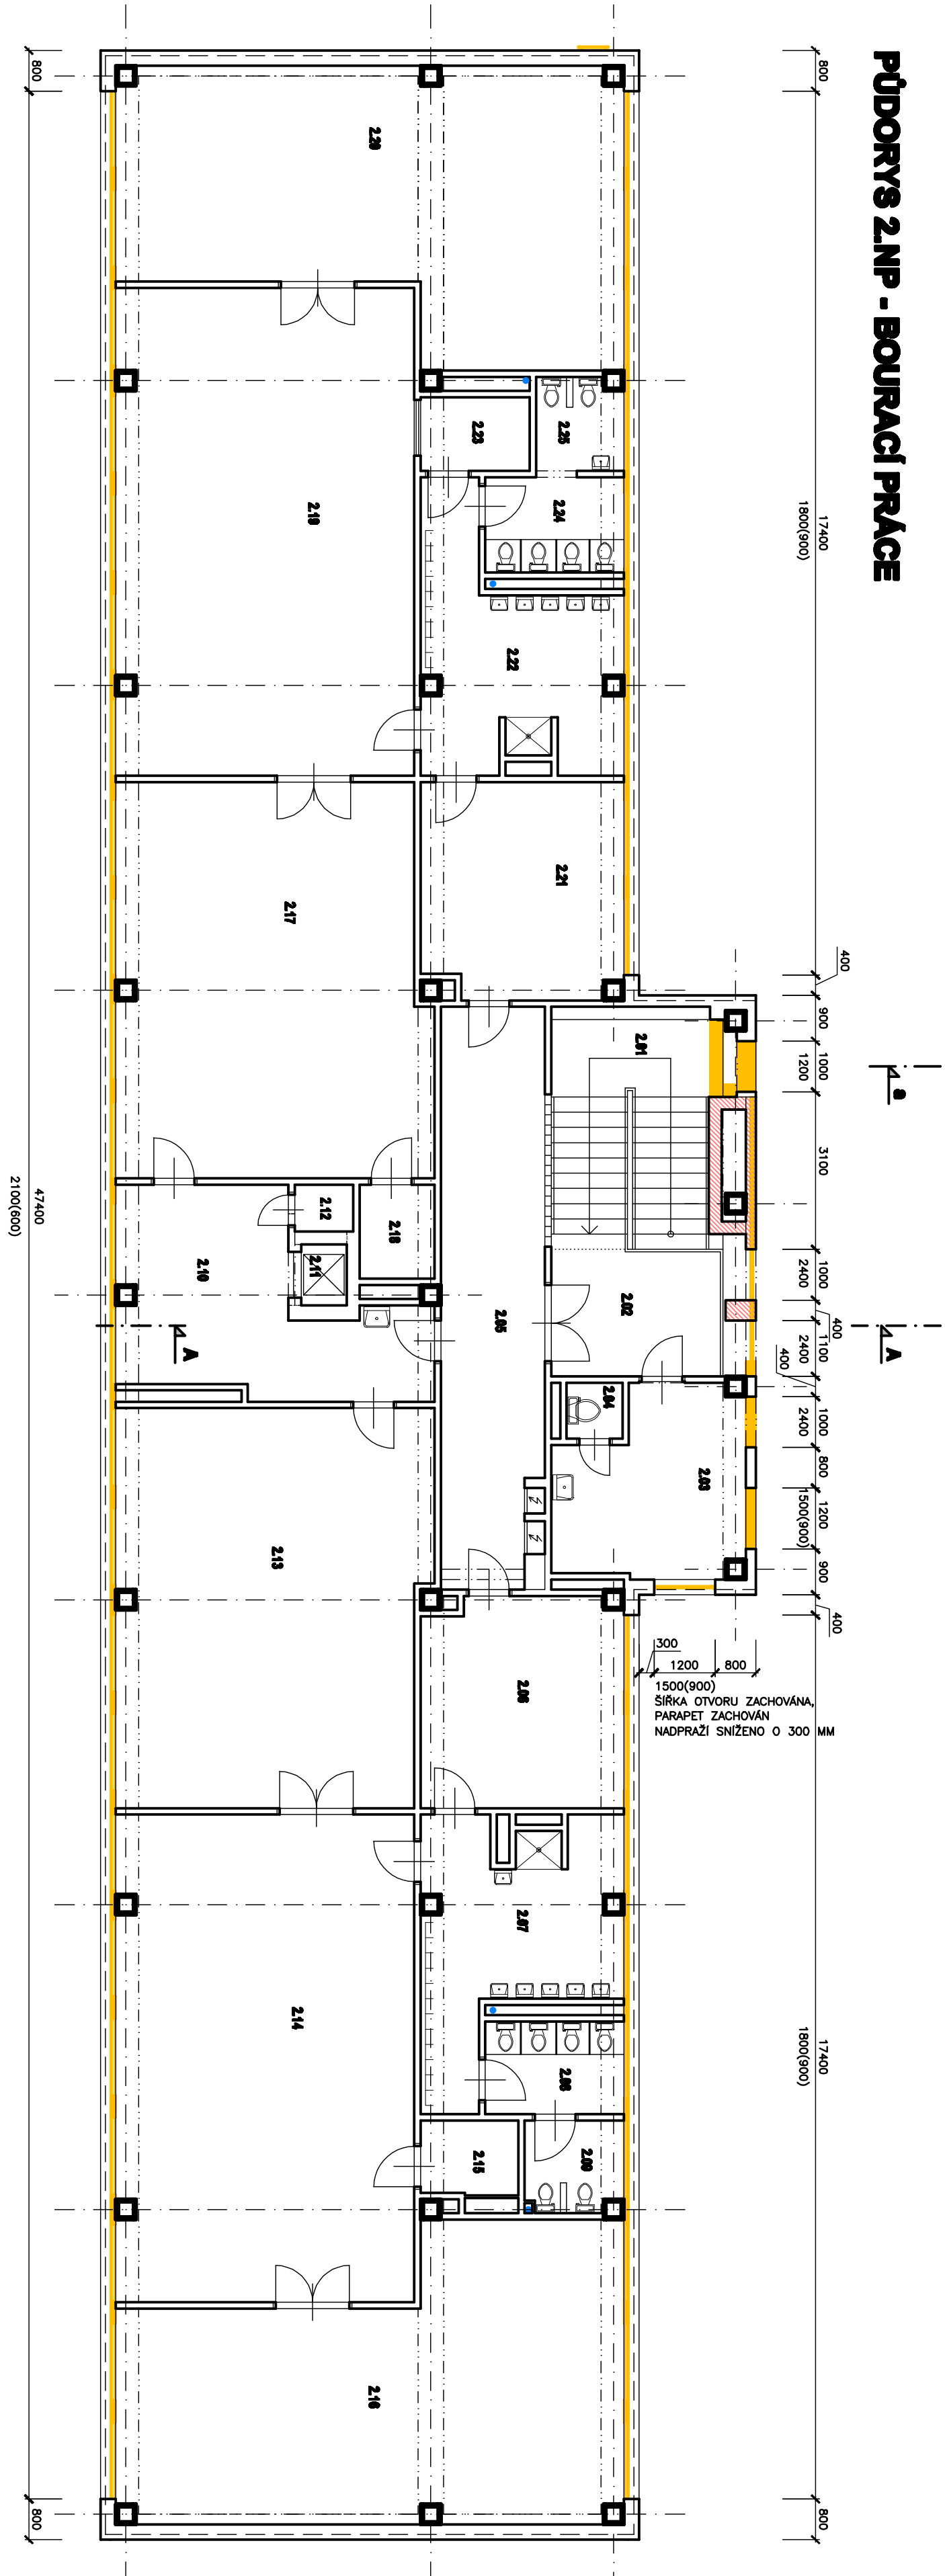



### LEGENDA:


- |   |                       |
|---|-----------------------|
|  | STAVAJICI KONSTRUKCE  |
|  | BOURANE KONSTRUKCE    |
|  | NOVÉ ZDĚNÉ KONSTRUKCE |

## PÚDORYS STŘECHY - BOURACÍ PRÁCE

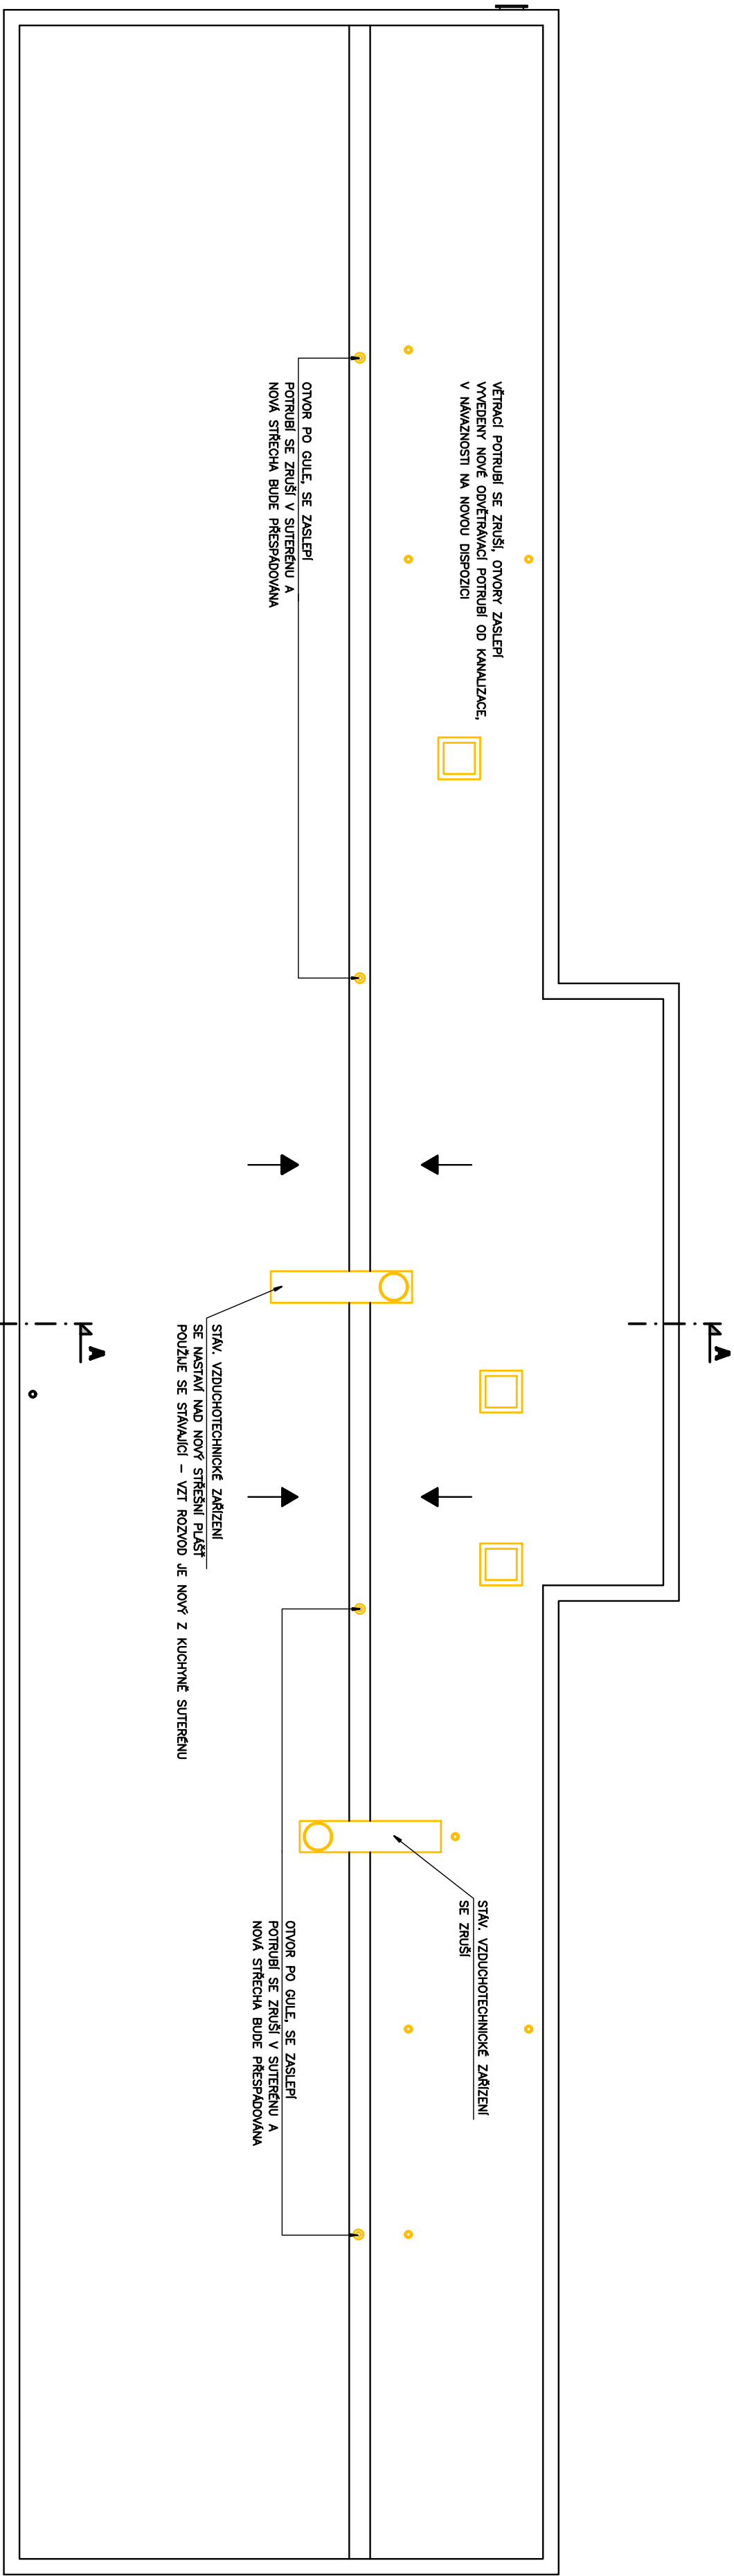

8


	
<b>II. BENEŠ, stavební a projektční kancelář</b>	
VEŘ. PROJ. 1. – OPR. PRŮJ.: L. BENEŠ M. SMOLNÝ	VYPRACOVÁVA D. PLUHÁŘOVÁ
