


PŮDORYS 2.NP - BOURACÍ PRÁCE

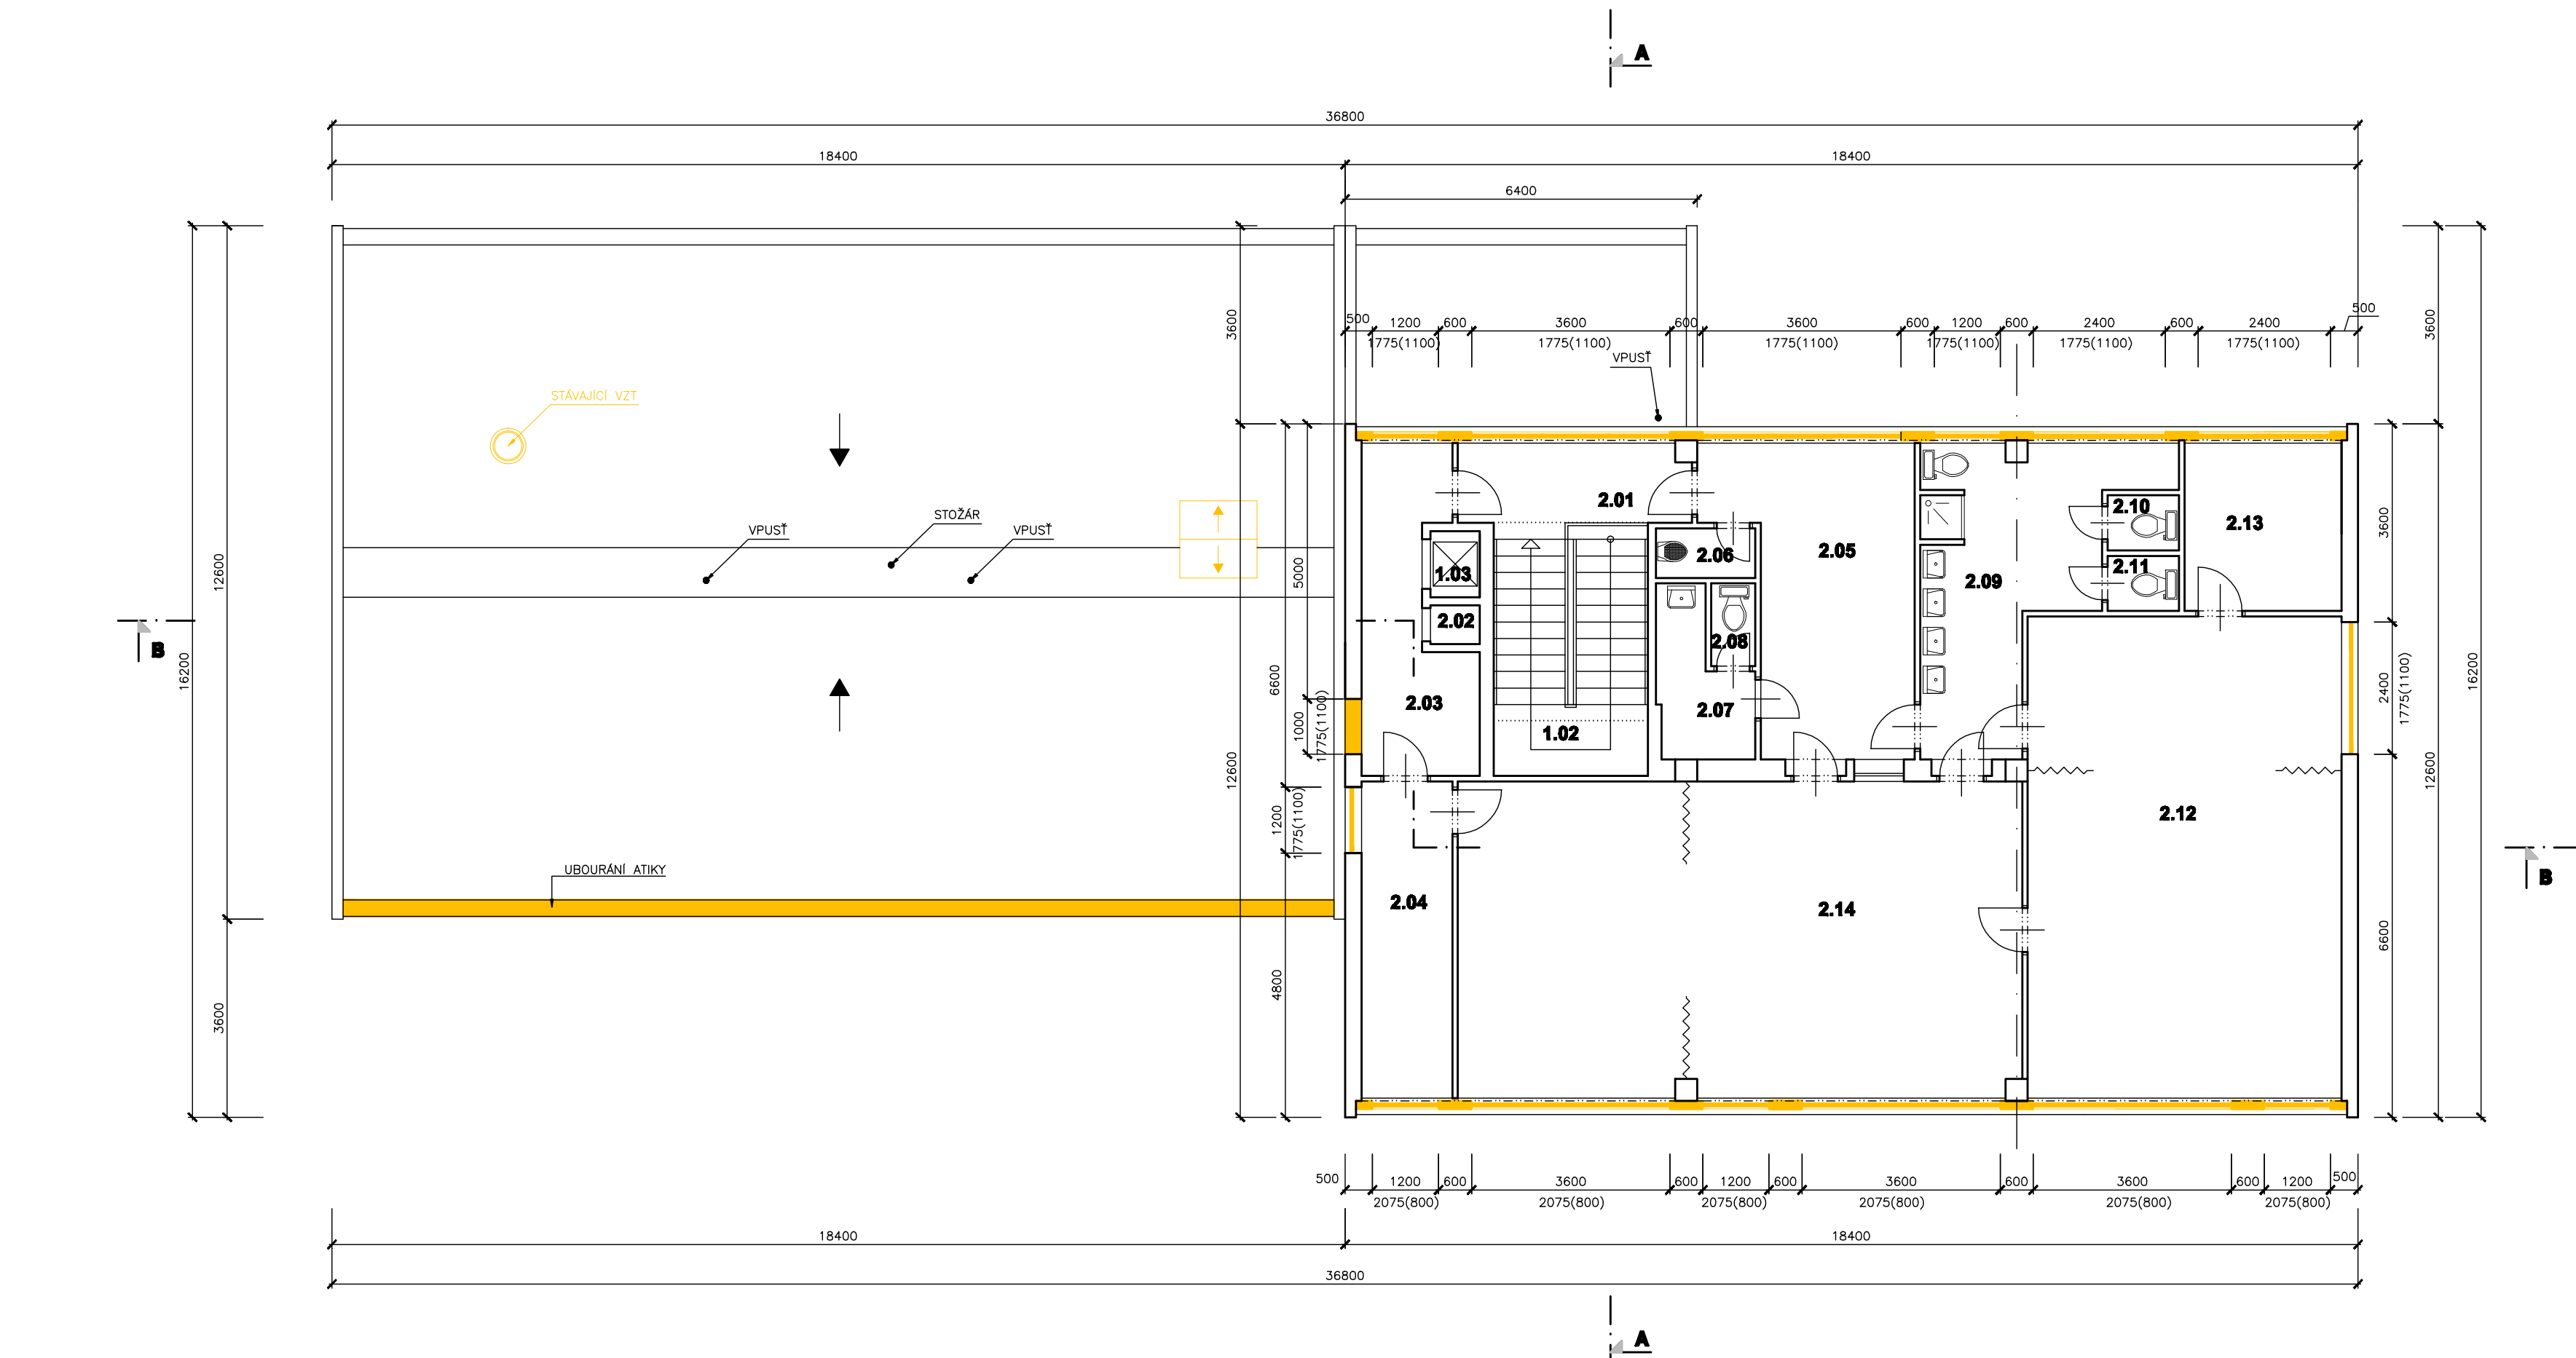


Číslo	Název místnosti	m ²	Podlaha	Obládky
1.01	UŽITÝ VÝSTUPNÍ HALA	30,60	KERAMICKÁ DLÁŽBA	KERAMICKÝ SKOKL, v = 80 mm
1.02	SCHODIŠTĚ	12,04	PVC	
1.03	MALÝ NAKLADNÍ VÝTĚH	1,08		
1.04	CHODBA	8,35	KERAMICKÁ DLÁŽBA	KERAMICKÝ SKOKL, v = 80 mm
1.05	KANAL	9,95	PVC	ZAKOŇOVANÝ FÁBONY
1.06	SATIA ČEJTI	12,29	PVC	ZAKOŇOVANÝ FÁBONY
1.07	SKLID	1,62	KERAMICKÁ DLÁŽBA	KERAMICKÝ SKOKL, DO V = DVĚŘI
1.08	SATIA ZAMĚSTNANCI	4,23	KERAMICKÁ DLÁŽBA	KERAMICKÝ SKOKL, DO V = DVĚŘI
1.09	WC ZAMĚSTNANCI	1,20	KERAMICKÁ DLÁŽBA	KERAMICKÝ SKOKL, DO V = DVĚŘI
1.10	UMÝVÁRNA ČEJTI	16,49	KERAMICKÁ DLÁŽBA	KERAMICKÝ SKOKL, DO V = DVĚŘI
1.11	WC ČEJTI	1,30	KERAMICKÁ DLÁŽBA	KERAMICKÝ SKOKL, DO V = DVĚŘI
1.12	WC	1,30	KERAMICKÁ DLÁŽBA	KERAMICKÝ SKOKL, DO V = DVĚŘI
1.13	HERNA	5,16	PVC	ZAKOŇOVANÝ FÁBONY
1.14	SKLAD	8,04	PVC	ZAKOŇOVANÝ FÁBONY
1.15	HERNA	5,17	PVC	ZAKOŇOVANÝ FÁBONY
1.16	CHODBA	28,84	KERAMICKÁ DLÁŽBA	KERAMICKÝ SKOKL, v = 80 mm
1.17	CHODBA	59,76	KERAMICKÁ DLÁŽBA	KERAMICKÝ SKOKL, v = 80 mm
1.18	ZADVĚŘI	1,44	KERAMICKÁ DLÁŽBA	KERAMICKÝ SKOKL, v = 80 mm
1.19	POKJ	8,52	PVC	ZAKOŇOVANÝ FÁBONY
1.20	POKJ	6,91	PVC	ZAKOŇOVANÝ FÁBONY
1.21	PŘEDSÍV WC	1,96	KERAMICKÁ DLÁŽBA	KERAMICKÝ SKOKL, DO V = DVĚŘI
1.22	WC	1,75	KERAMICKÁ DLÁŽBA	KERAMICKÝ SKOKL, DO V = DVĚŘI
1.23	SCHODIŠTĚ	1,75	KERAMICKÁ DLÁŽBA	KERAMICKÝ SKOKL, DO V = DVĚŘI
1.24	SKLAD	17,75	KERAMICKÁ DLÁŽBA	KERAMICKÝ SKOKL, v = 80 mm, OCELOVÉ SCHOD.
1.25	KANCELÁŘ	11,94	PVC	ZAKOŇOVANÝ FÁBONY
1.26	SUSÁRNA	14,10	KERAMICKÁ DLÁŽBA	KERAMICKÝ SKOKL, v = 80 mm
1.27	PRÁDELNA	10,93	KERAMICKÁ DLÁŽBA	KERAMICKÝ SKOKL, DO V = DVĚŘI
1.28	MANITL	7,02	KERAMICKÁ DLÁŽBA	KERAMICKÝ SKOKL, v = 80 mm
1.29	CHODBA	5,88	KERAMICKÁ DLÁŽBA	KERAMICKÝ SKOKL, v = 80 mm
1.30	PŘEDSÍV WC	1,40	KERAMICKÁ DLÁŽBA	KERAMICKÝ SKOKL, DO V = DVĚŘI
1.31	SPRCHA	11,2	KERAMICKÁ DLÁŽBA	KERAMICKÝ SKOKL, DO V = DVĚŘI
1.32	WC	1,33	KERAMICKÁ DLÁŽBA	KERAMICKÝ SKOKL, DO V = DVĚŘI
1.33	SKLAD	1,61	KERAMICKÁ DLÁŽBA	KERAMICKÝ SKOKL, v = 80 mm
1.34	SKLAD	5,53	KERAMICKÁ DLÁŽBA	KERAMICKÝ SKOKL, v = 80 mm
1.35	SKLAD	5,53	KERAMICKÁ DLÁŽBA	KERAMICKÝ SKOKL, v = 80 mm
1.36	KANCELÁŘ	24,70	BETONOVÁ MAZÁNINA	
1.37	CHODBA	15,01	KERAMICKÁ DLÁŽBA	KERAMICKÝ SKOKL, v = 80 mm
1.38	TECHNOLOGICKÁ MÍSTNOST	4,41	KERAMICKÁ DLÁŽBA	KERAMICKÝ SKOKL, v = 80 mm
1.39	CHODBA	3,80	KERAMICKÁ DLÁŽBA	KERAMICKÝ SKOKL, DO V = DVĚŘI
1.40	SKLAD	6,49	KERAMICKÁ DLÁŽBA	KERAMICKÝ SKOKL, v = 80 mm
1.41	PŘEDSÍV WC	1,94	KERAMICKÁ DLÁŽBA	KERAMICKÝ SKOKL, DO V = DVĚŘI
1.42	WC	1,85	KERAMICKÁ DLÁŽBA	KERAMICKÝ SKOKL, DO V = DVĚŘI
1.43	PŘEDSÍV WC	1,94	KERAMICKÁ DLÁŽBA	KERAMICKÝ SKOKL, DO V = DVĚŘI
1.44	WC	1,57	KERAMICKÁ DLÁŽBA	KERAMICKÝ SKOKL, DO V = DVĚŘI
1.45	SKLAD	4,70	KERAMICKÁ DLÁŽBA	KERAMICKÝ SKOKL, v = 80 mm
1.46	SKLAD	3,58	KERAMICKÁ DLÁŽBA	KERAMICKÝ SKOKL, v = 80 mm
CELKEM		420,00		


Č. M.	NAZEV VÝSTUPNOSTI	M ²	PODLAHA	OBKLADY
1.02	CHODBIŠTE	12,04	PVC	
1.03	MALÝ NAKLADNÍ VÝTAH	1,68		
2.01	CHODBA	6,6	KERAMICKÁ DLÁŽBA	KERAMICKÝ SKL. v = 80 mm
2.02	STROJOVNA VÝTAHU	0,63	KERAMICKÁ DLÁŽBA	KERAMICKÝ SKL. v = 80 mm
2.03	CHODBA	9,90	KERAMICKÁ DLÁŽBA	KERAMICKÝ SKL. v = 80 mm
2.04	KANCELAR	9,58	PVC	ZAKÓNOČNÝ FÁBONY
2.05	SÁŇA DĚTI	18,29	PVC	ZAKÓNOČNÝ FÁBONY
2.06	KLID	1,62	KERAMICKÁ DLÁŽBA	KERAMICKÝ OBKLAD, DO v = DVEŘI
2.07	SÁŇA ZÁMEŠTNANCI	4,62	KERAMICKÁ DLÁŽBA	KERAMICKÝ SKL. v = 80 mm
2.08	WC ZÁMEŠTNANCI	1,20	KERAMICKÁ DLÁŽBA	KERAMICKÝ OBKLAD, DO v = DVEŘI
2.09	UMÝVÁRŇA DĚTI	4,49	KERAMICKÁ DLÁŽBA	KERAMICKÝ OBKLAD, DO v = DVEŘI
2.10	WC DĚTI	1,30	KERAMICKÁ DLÁŽBA	KERAMICKÝ OBKLAD, DO v = DVEŘI
2.11	WC	1,30	KERAMICKÁ DLÁŽBA	KERAMICKÝ OBKLAD, DO v = DVEŘI
2.12	HĚRNA	50,16	PVC	ZAKÓNOČNÝ FÁBONY
2.13	SKLAD	8,84	PVC	ZAKÓNOČNÝ FÁBONY
2.14	HĚRNA	59,17	PVC	ZAKÓNOČNÝ FÁBONY
	CELKEM	189,34		

STÁVAJÍCÍ KONSTRUKCE
MS 71 – PANELOVÝ SYSTÉM

BOURANÉ KONSTRUKCE

VE VŠECH MÍSTNESTECH SE ODRÁDNÍ NÁŠLNĚ VRSVY A ZREALIZUJÍ SE NOVĚ VČETNĚ SOKLŮ, OBKLADŮ.
STÁVACÍ NÁŠLNĚ VRSVY ODRÁDNĚNĚ V BUDOVĚ, POVRCHŮ OČISTĚNĚ A OPATŘENĚ SAMONIVELACNÍ STĚRKOU.

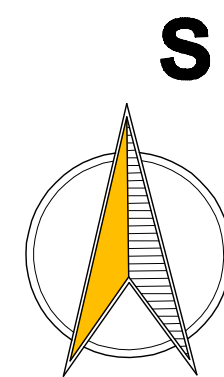

		L. BENEDA, stavební a projekční kancelář	
VED. PROJ.: L. BENEDA	ODP. PROJ.: M. SMUTNÝ	VYPRACOVÁLA: D. PLUHÁŘOVÁ	LUBOŠ BENEDA ČIŽKA 278, 332 00 ŠTĚNOVICE Č. 13882589 • DIC: CZ580271008 PROVOZOVNA: ČERNICKÁ 9 A 11 301 36 PLZEN
OBEC: JANOV – LITVÍNOV		STAVEBNÍ ÚŘAD: LITVÍNOV	
INVESTOR: MĚSTO LITVÍNOV, NÁMĚSTÍ MÍRU 11, 436 91 LITVÍNOV		RAZÍTKO:	
STAVEBNÍ ÚPRAVY OBJEKTU DRUŽINÝ Č.P. 125, ULICE ŠKOLSKÁ, JANOV PROVÁDĚCÍ PROJEKT – 2. ETAPA – OBVODOVÝ PLOŠT' VČETNĚ ZATEPLENI		DATUM:	06. 2013
		STUPEŇ:	PP – 2. ETAPA
		Č. ZAKÁZKY:	201308
		FORMÁT:	8xA4
PŮDORYS 1.NP, 2.NP – BOURACÍ PRÁCE		MĚR:	1:100
		Č. VÝKR.:	6